
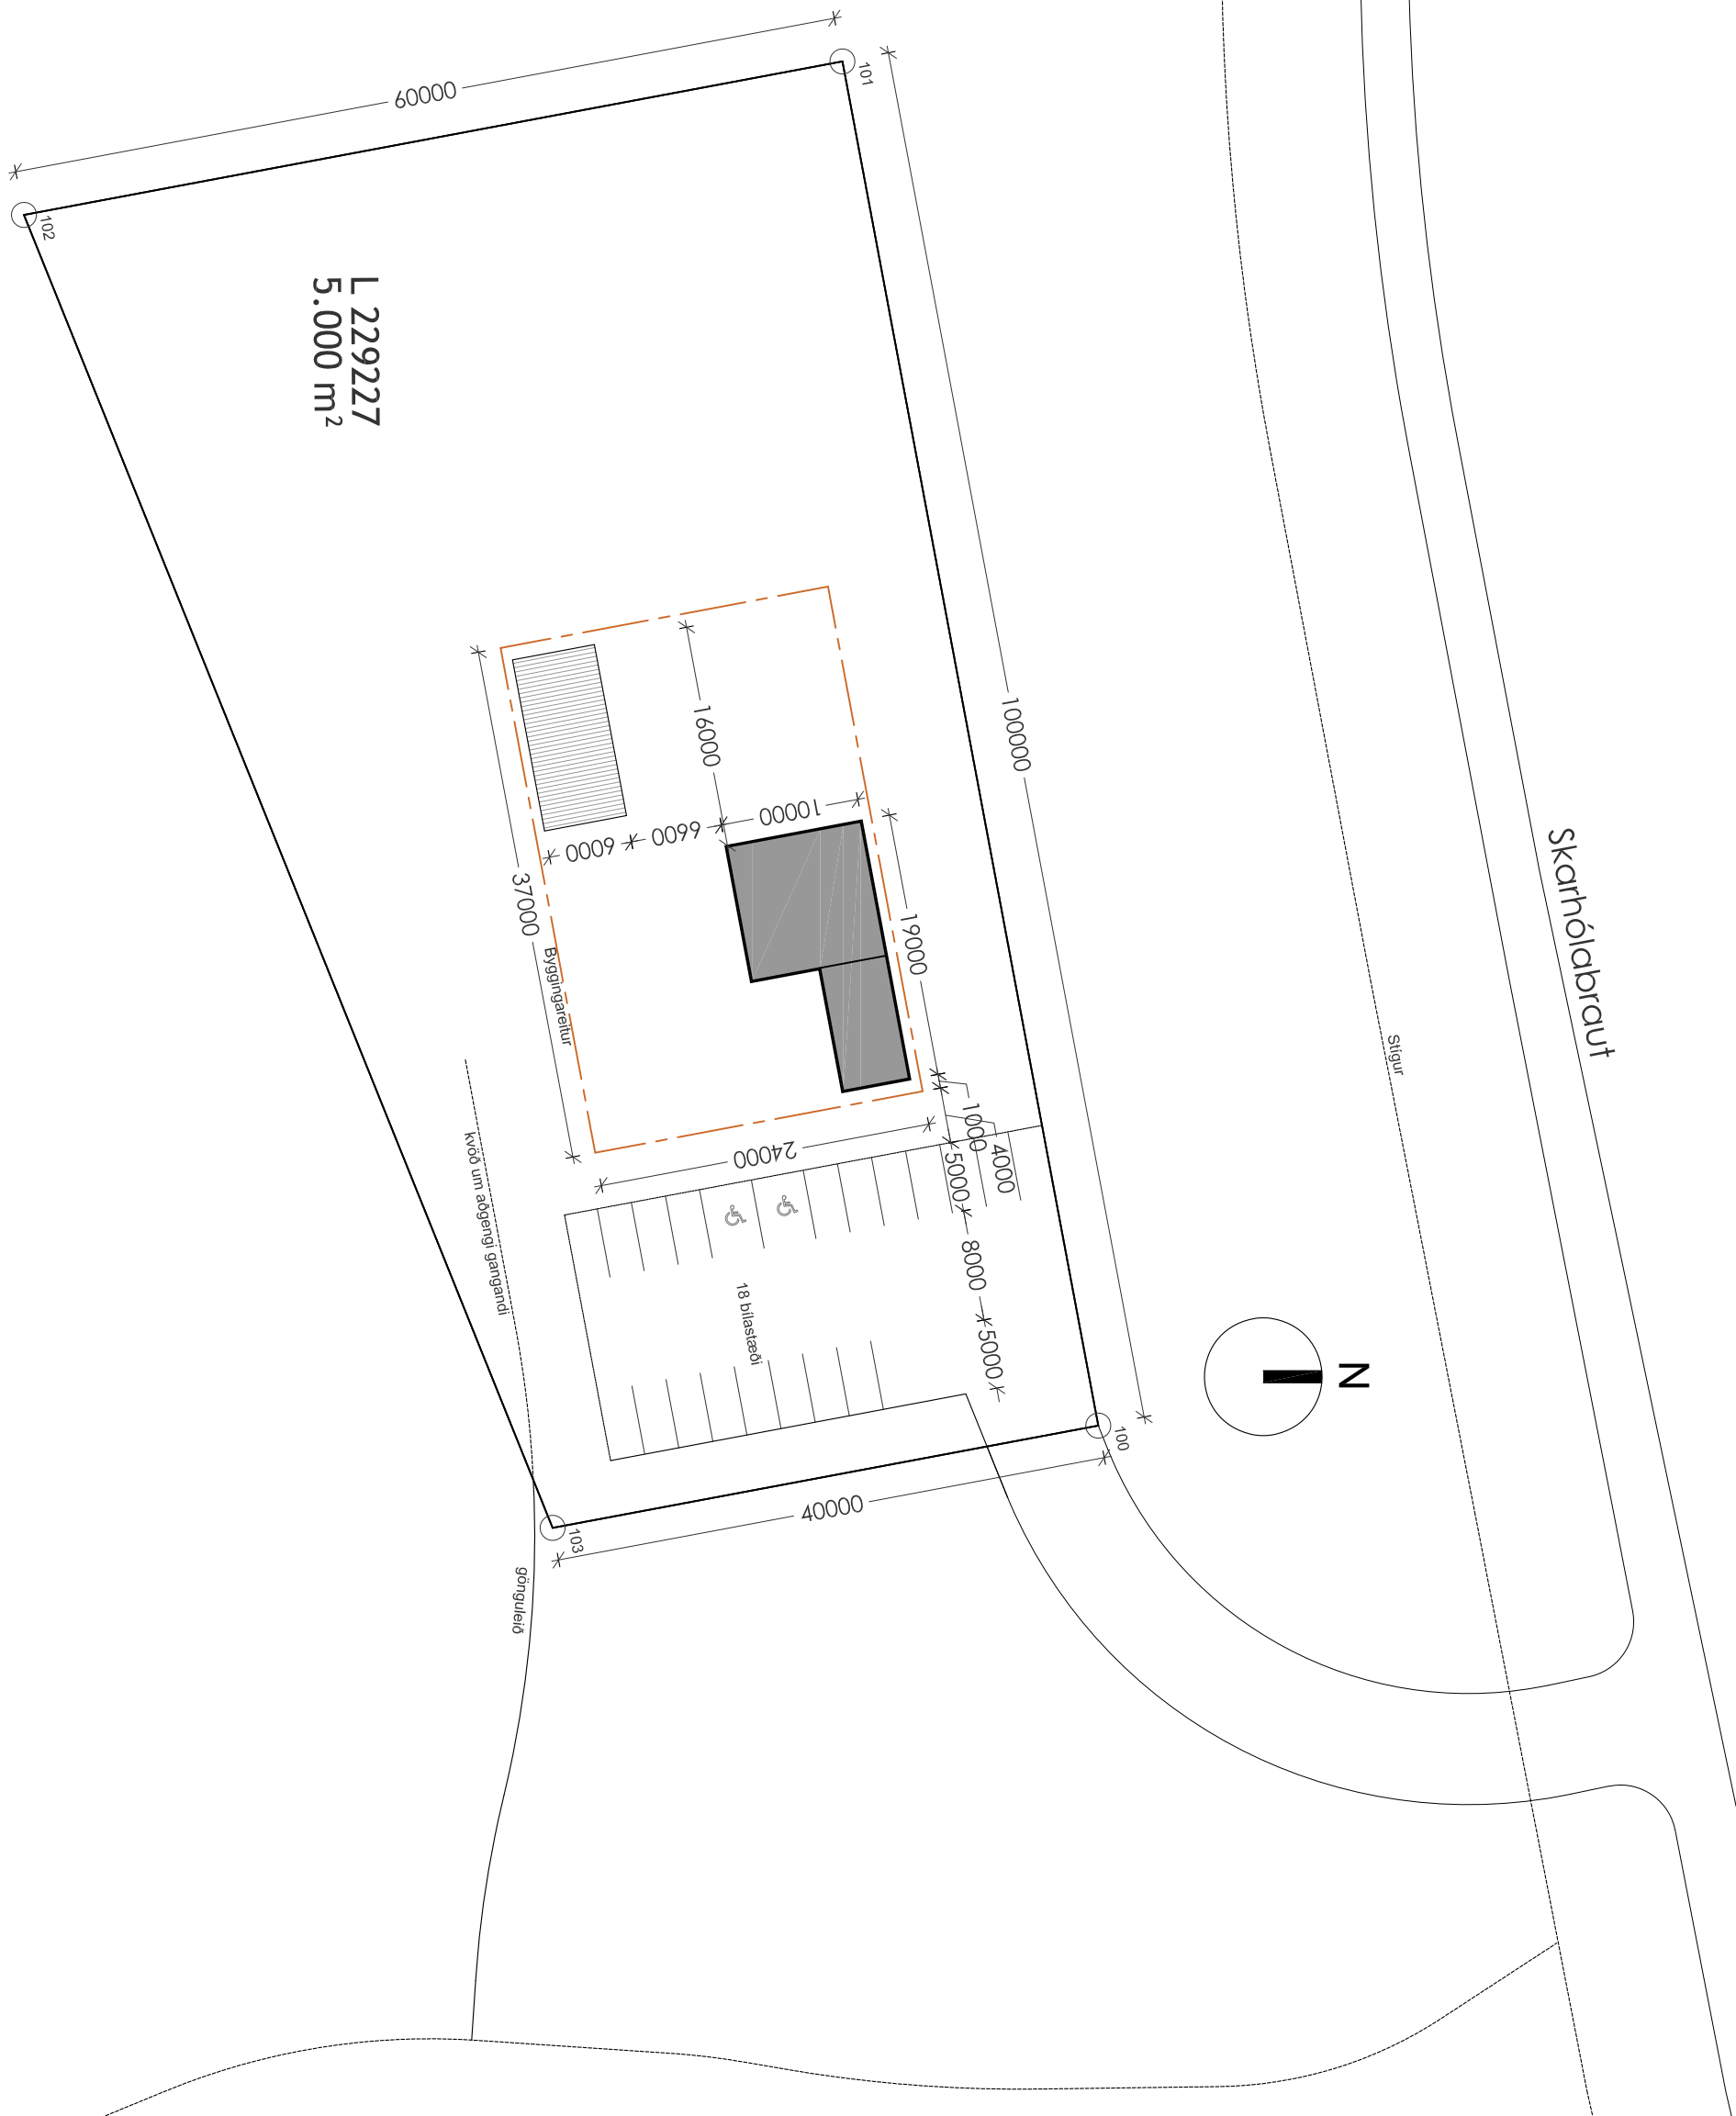


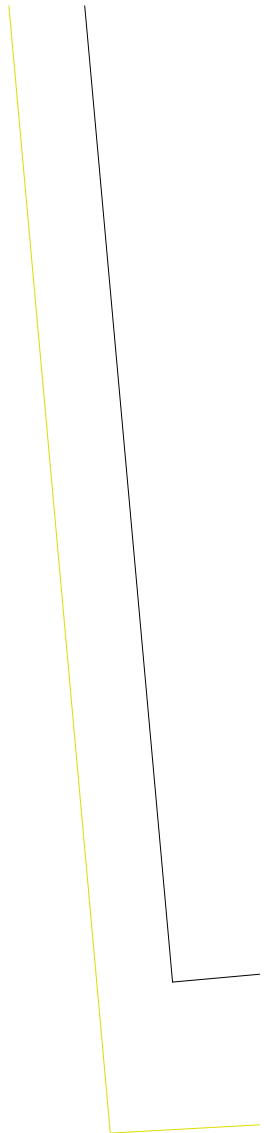

Afsíðunmynd

Skarhólabraut

Landnúmer
Fastanúmer
Staðgreinir

Lóðastærð 5000m²
Bygging 145m²

Starfseni og nokun

Aðstæða fyrir Skógræktarfélag Mostfellsbæjar. Bygging og þurfskylfi á lóð. Inni í byggingunni er salur fyrir timbur vinslu?, þar sem er unnið með ? Kaffi-og fundaraðstöða. Tvö sclemni með aðgengi inni í húsnæði og eitt sclemni sem er utangengt. Sclemnið sem er utangengt er hugsað svo hægt sé að nota aðstöðuna utanhúss án þess að þurfa fara inn í bygginguna.

Burðarvíki

Timburhús

Löftæsing

Löftæsing um opnanleg fög á gluggum.

Utanhúss frógangur

Frógangur lóðar

Bílastæði

18 bílastæði á lóð.

Brunavarnir

TEIKNING Í VINNSLU
27.01.2021

breyting

dags

unnið

G.Oddur Viðisson
220564-4369

arkitekt FAJ

dap

development architecture property

Tíamargata 4 101 Reykjavík
s 6604200 arkitekt@daps www.daps.is

verkr. teikning breyting
17-15 (99)1.01