

Deiliskipulag frá Reykjalundarvegi að Húsadal. Eftir og neðri Reykjabbyggð.

Tillaga - Breyting á deiliskipulagi. Engjavegur 21 Mosfellsbæ.


Greinagerð:

Gert er ráð fyrir í deiliskipulags tillögu að skipta upp lóðinni Engjavegur 21 Mosfellsbæ samkvæmt meðfylgjandi uppdráttum.

Aðkoma að lóðum verði frá núverandi vegi.
Stærð núverandi lóðar er 9000 m². Heimilt verði að byggja hús á einni hæð allt að 270 m² auk bílskur / gestahús 40 m² á nýrri lóð.


Landnúmer lóðar - LR 125409
Staðgreinir 1606-1-96000040

Núverandi deiliskipulag.

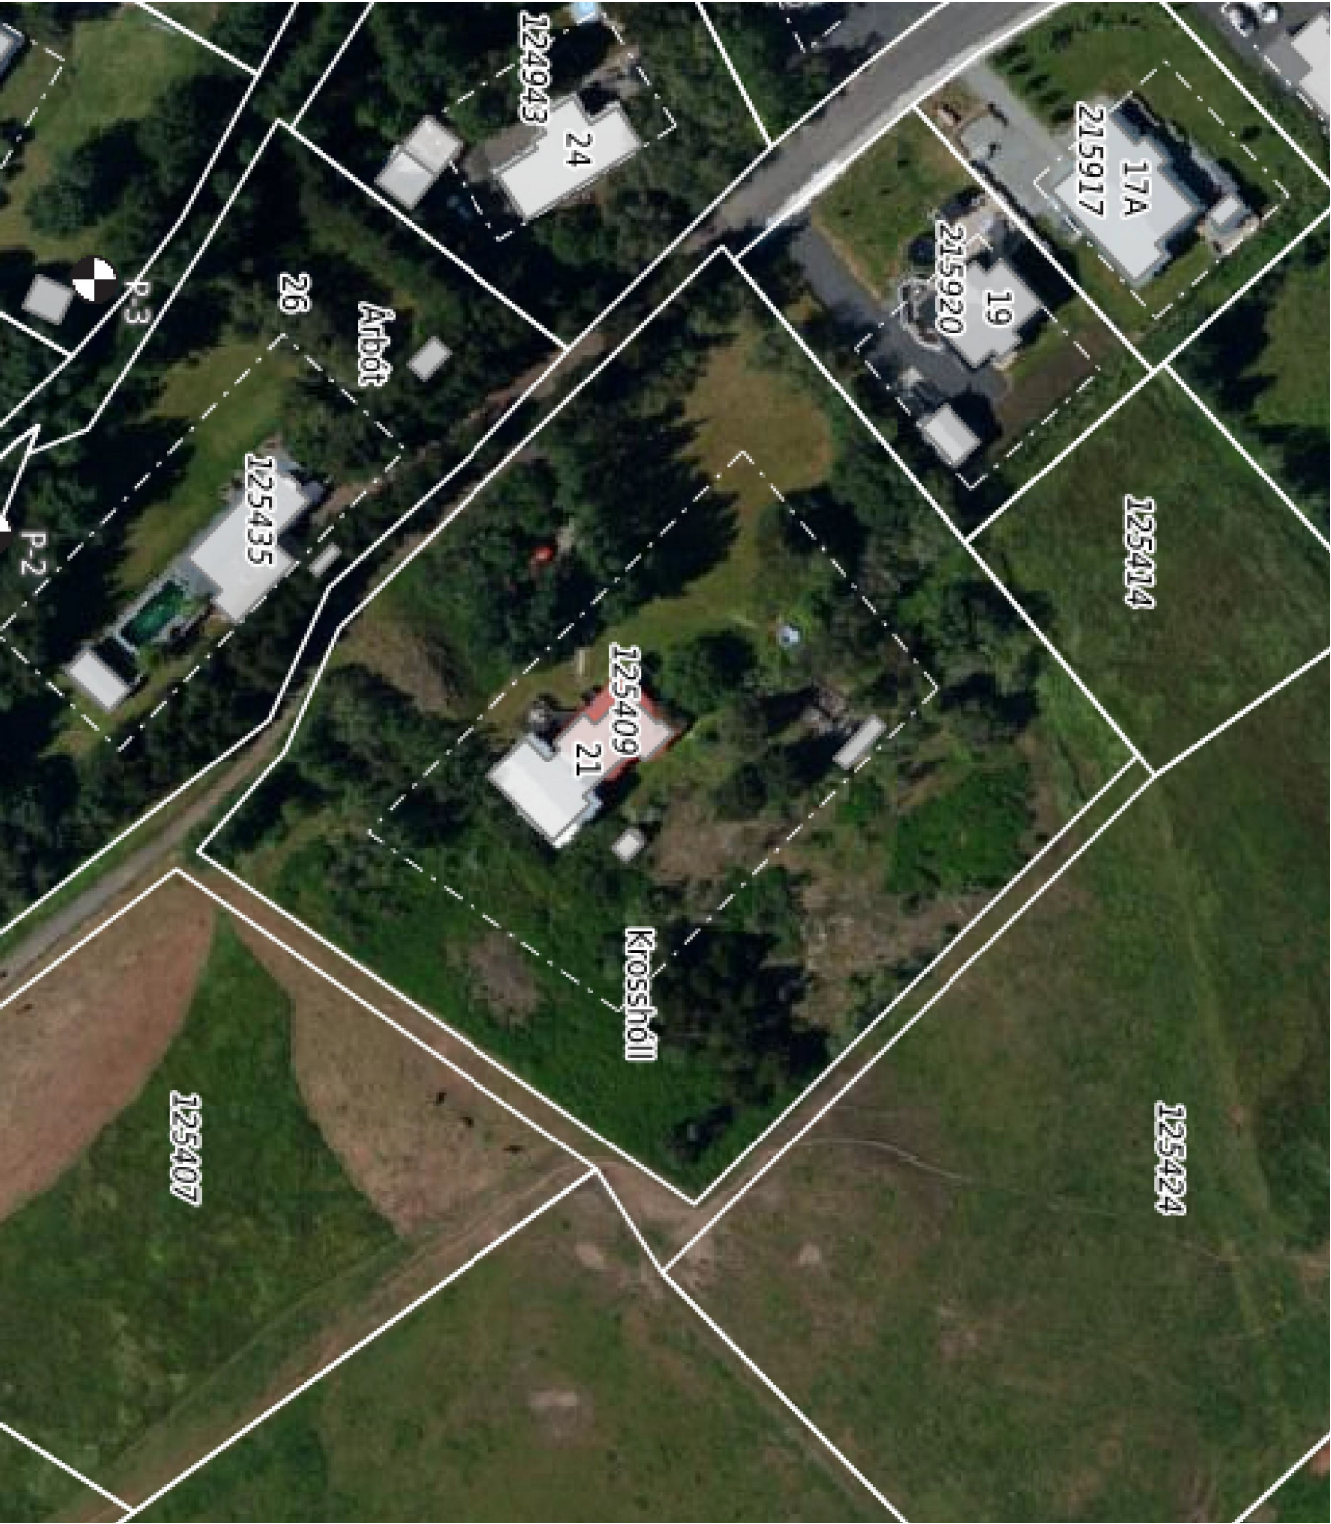


Mál 1:1000

Eftir breytingar á deiliskipulagi - Tillaga.

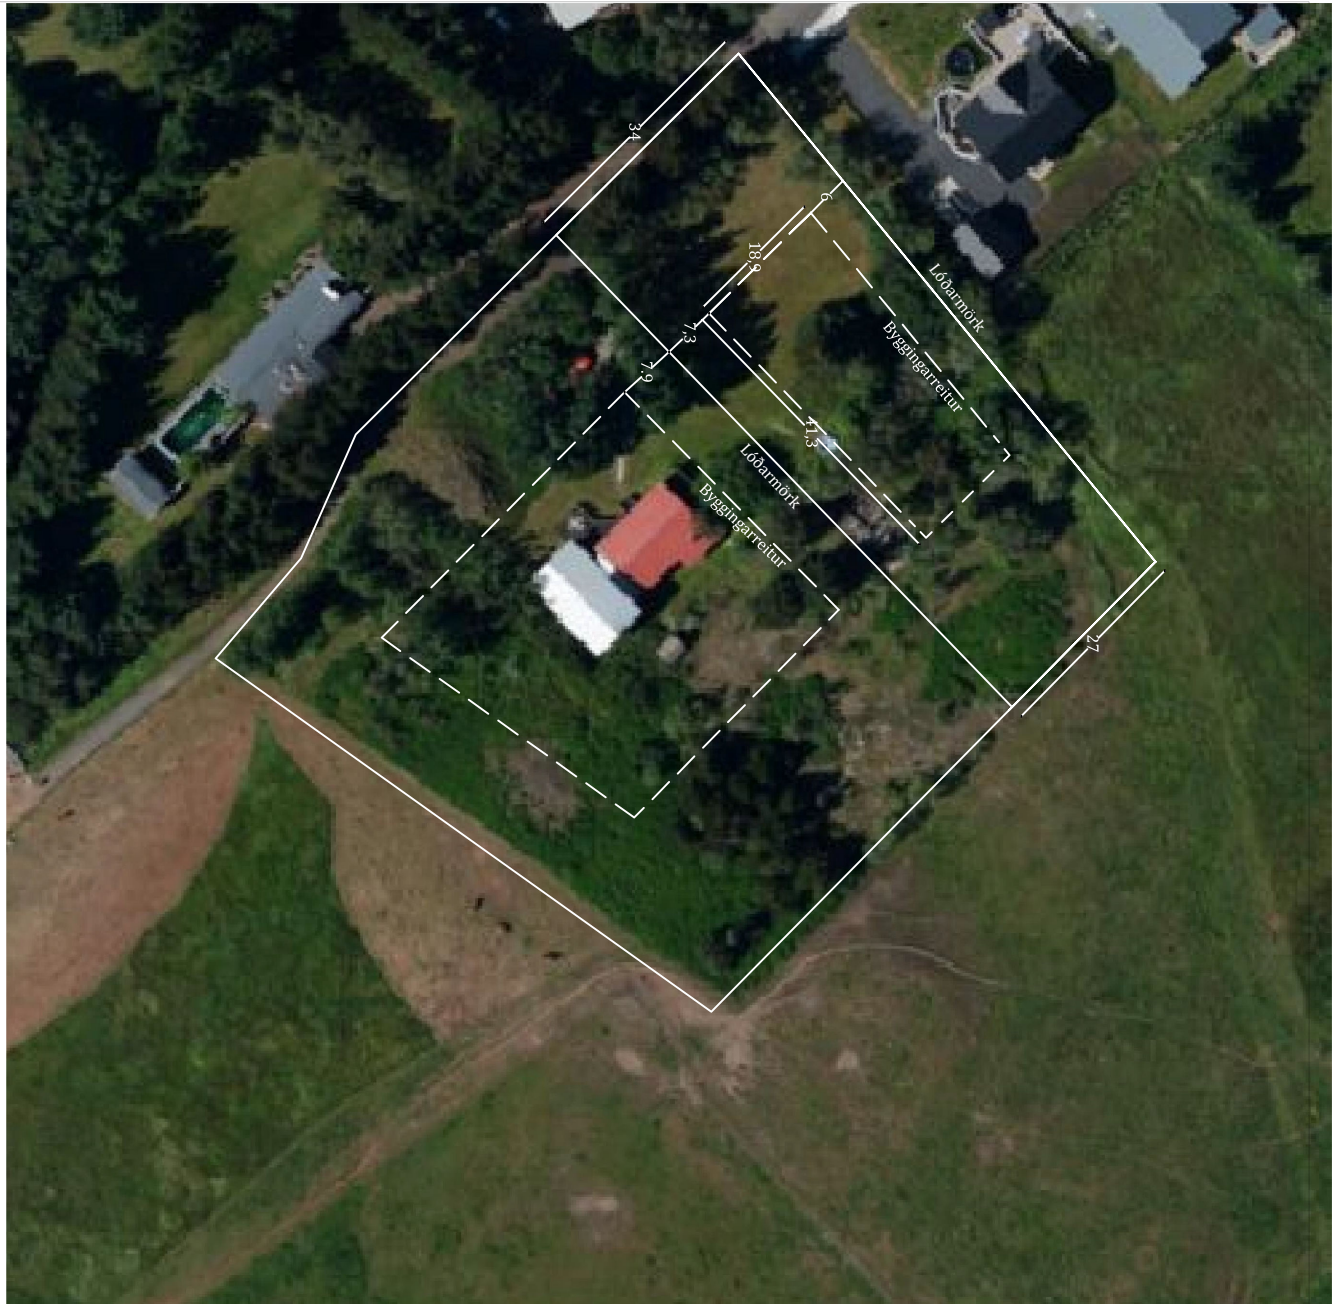

Mál 1:1000

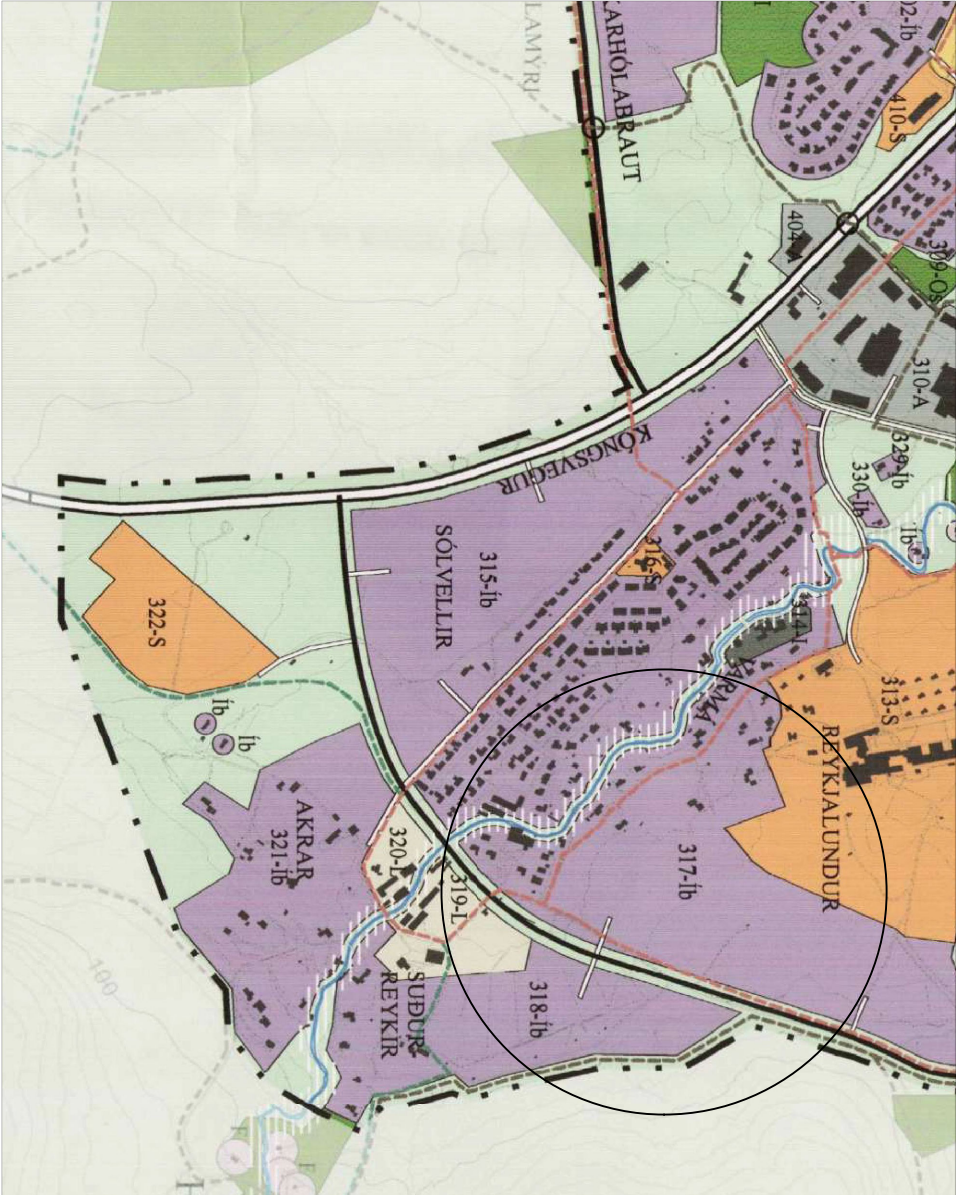

HLUTI AF AÐALSKIPULAGI MOSFELLSBÆJAR 2011-2030

VERK Engjavegur 21 - Krosshóll - 270 Mosfellsbæ Jón Baldvin Hannibalsson og Bryndís Schram	
TEIKNING Tillaga að breytingu á deiliskipulagi	
KVARNI 1:1000	TEIKNING NR. 08.03.2021
TEIKNAD AF Pálmar Halldórsson	
RYSJA ehf hönnun og teikning	
Aðalhönnuður og hönnunarsjóni, Pálmar Halldórsson Kt. 140802639 Gatasteiða 35 113 Reykjavík sm: 691 1301 p_halldorsson@yahoo.com	
2103-01	