




1. hæð
1.241 M²


- 3 2ja herb. íbúðir
 - 0 3ja herb. íbúðir
 - 6 4ra herb. íbúðir
 - 1 5 herb. íbúðir
- SAMTALS: 10 ÍBÚÐIR

BRUNAHÖNNUEÐUR

ELDVARNAREFTIRLIT

SKÝRINGAR



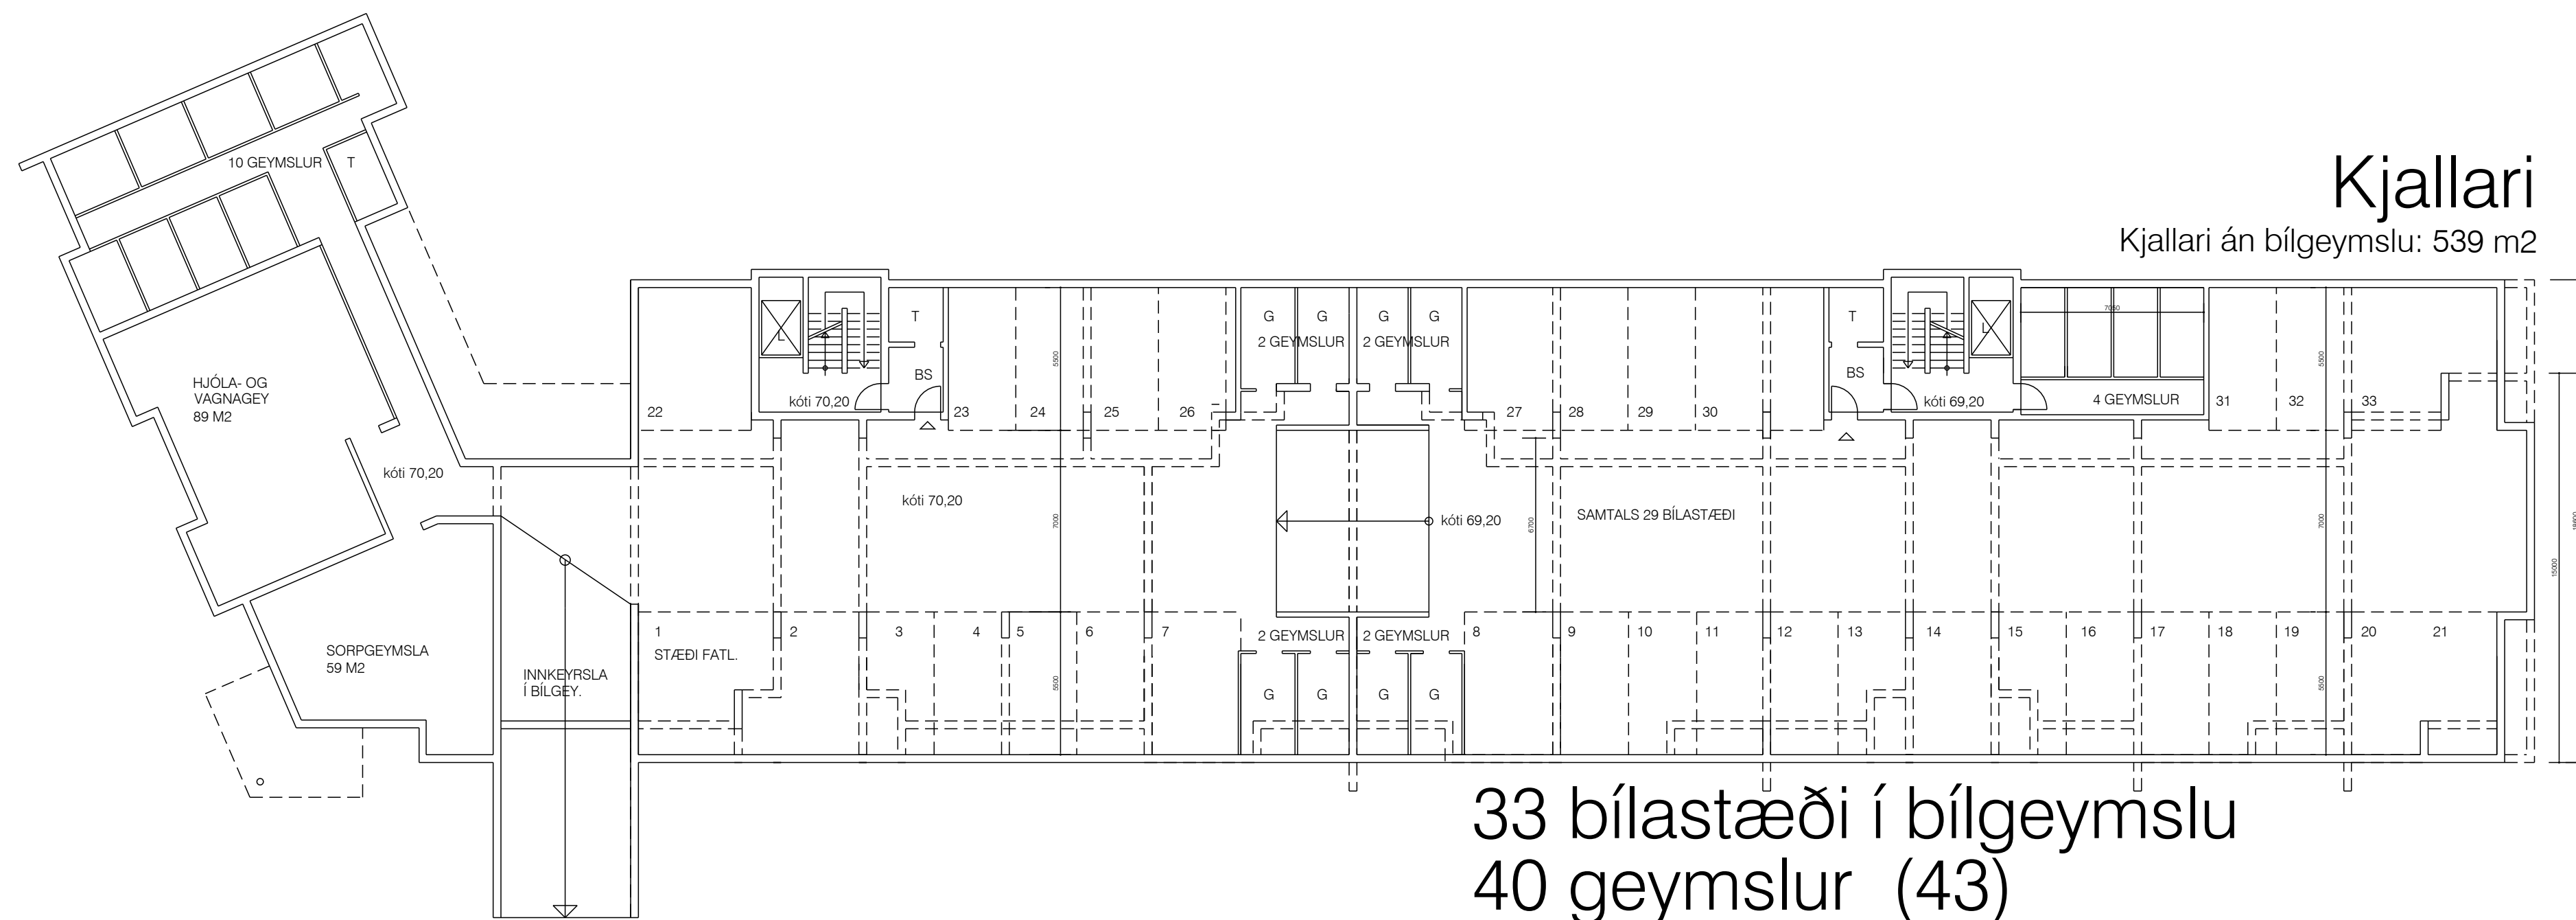

Kjallari
Kjallari án bílgeymslu: 539 m²

33 bílastæði í bílgeymslu
40 geymslur (43)
44 bílastæði ofan jarðar (32)

Fjöldi íbúða samtals:

- 7 2ja herb. íbúðir
- 7 3ja herb. íbúðir
- 22 4ra herb. íbúðir
- 4 5 herb. íbúðir

40 samtals

Stærð samtals:

- Kjallari án bílgey: 539 m²
- 1. hæð: 1.241 m²
- 2. hæð: 1.486 m²
- 3. hæð: 1.485 m²
- 4. hæð: 556 m²


Samtals: 4.768 m²
Lóðarstærð: 5.682 m² N: 0,84

UPPGEFNAR STÆRÐIR ÍBÚÐA
ERU BIRT FLATARMÁL,
EN ÁN GEYMSLU Í KJALLARA

LYKILMYND


BREYTING	DAGSETNING	TEIKN
e:		
d:		
c:		
b:		
a:		

GERPLUSTRÆTI 31 - 37		VERK
HELGAFELLSLAND, MOSFELLSBÆ		V-NUMER
FRUMDRÖG		BLAD
GRUNNMÝNDIR KJALLARA OG 1. HÆÐAR		001
REYKJAVÍK 2015-12-18		
BREYTT	BREYTING	
HANNAÐ gy/AS	TEIKNAD gy	YFIRFARIÐ
KVARDI	BLADSTÆRÐ	
SAMÞYKKT	HÖNNUNARSTJÓRI	
<p>TEIKNISTOFA ARKITEKTA GYLFI GUÐJÓNSSON OG FÉLAGAR ehf arkitektar ísl</p> <p>SKÓLAVÖRÐUSTÍG 3 101 REYKJAVÍK SIMI 552 8740 KAUFANGI VÍÐ MYRRAVEG 600 AKUREYRI SIMI 461 5508 NETFONG: gyfi@teikna.is, am@teikna.is VEFFANG: teikna.is</p>		

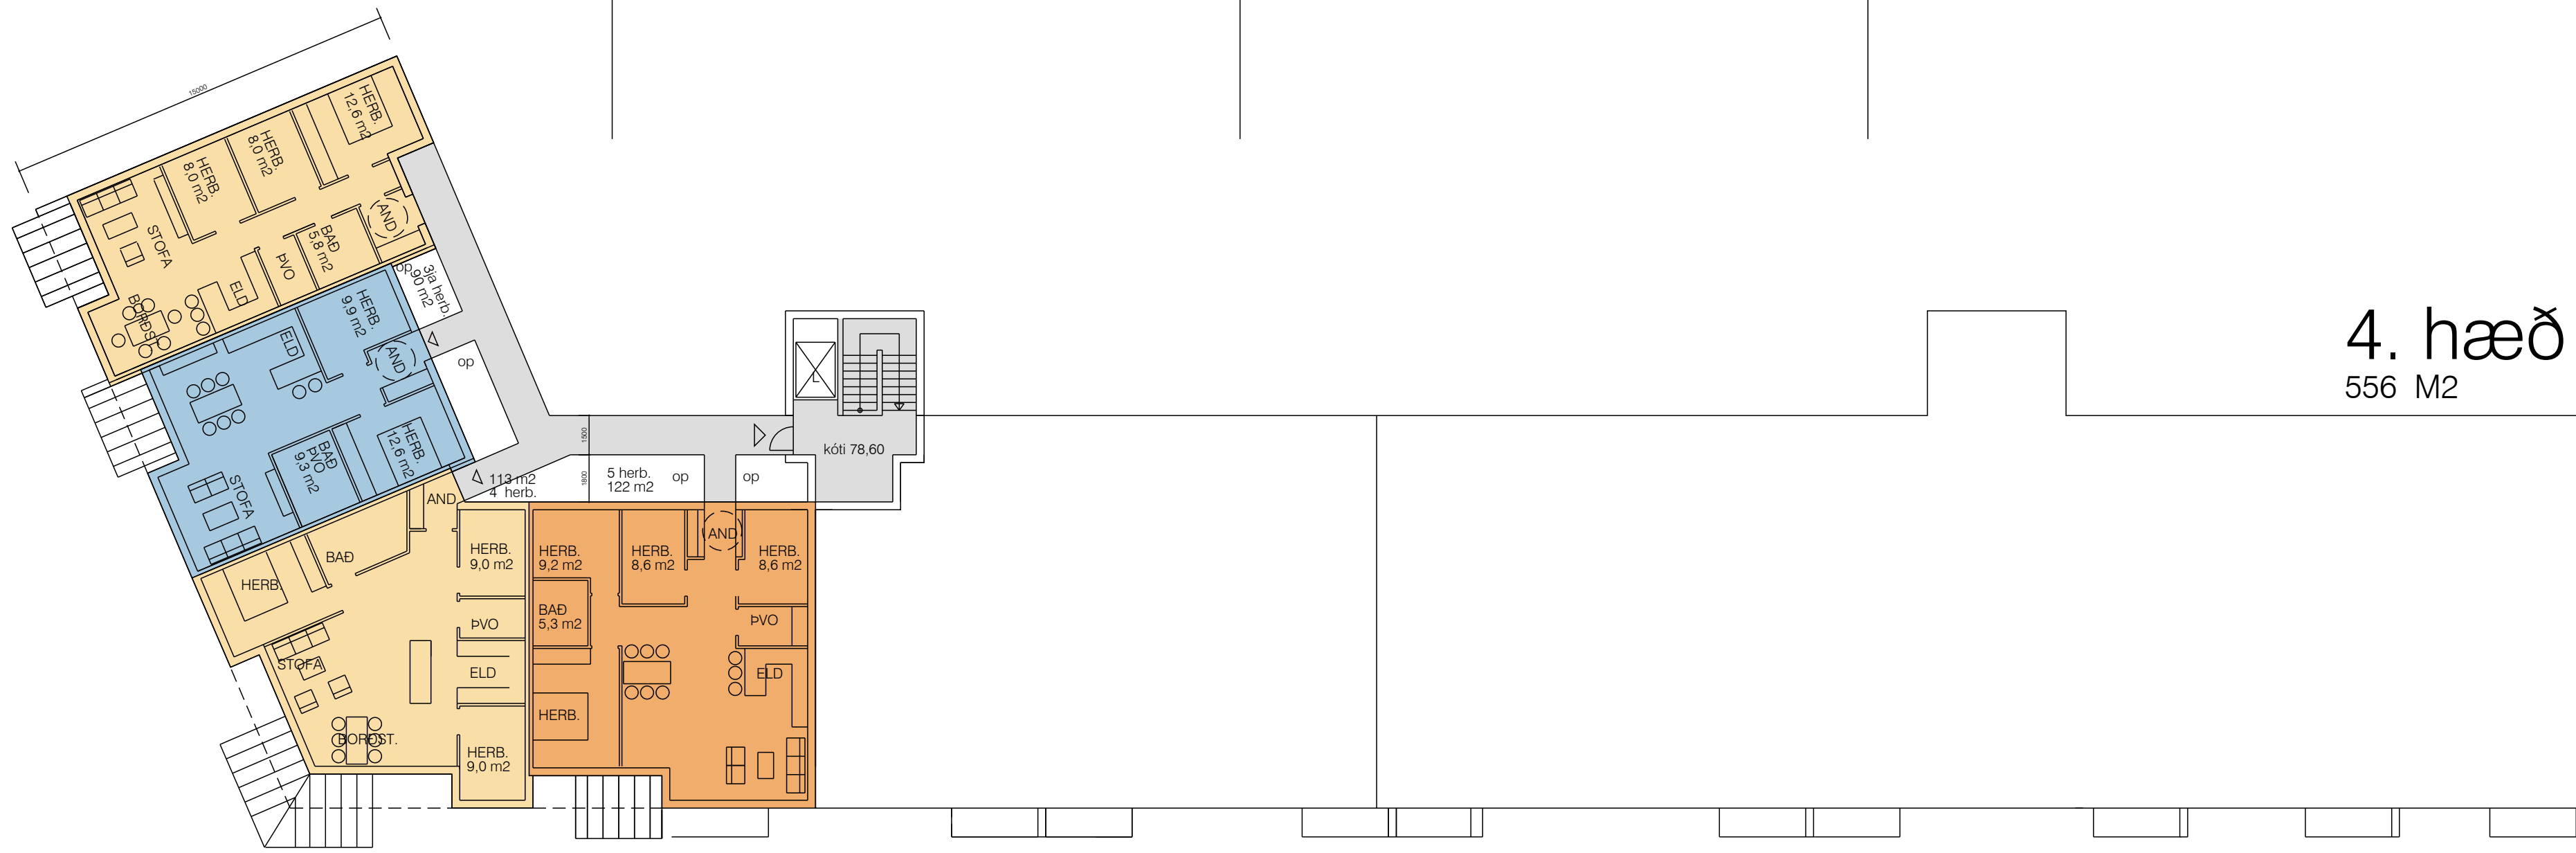

4. hæð
556 M2

- 0 2ja herb. íbúðir
 - 1 3ja herb. íbúðir
 - 2 4ra herb. íbúðir
 - 1 5 herb. íbúð
- SAMTALS: 4 ÍBÚÐIR

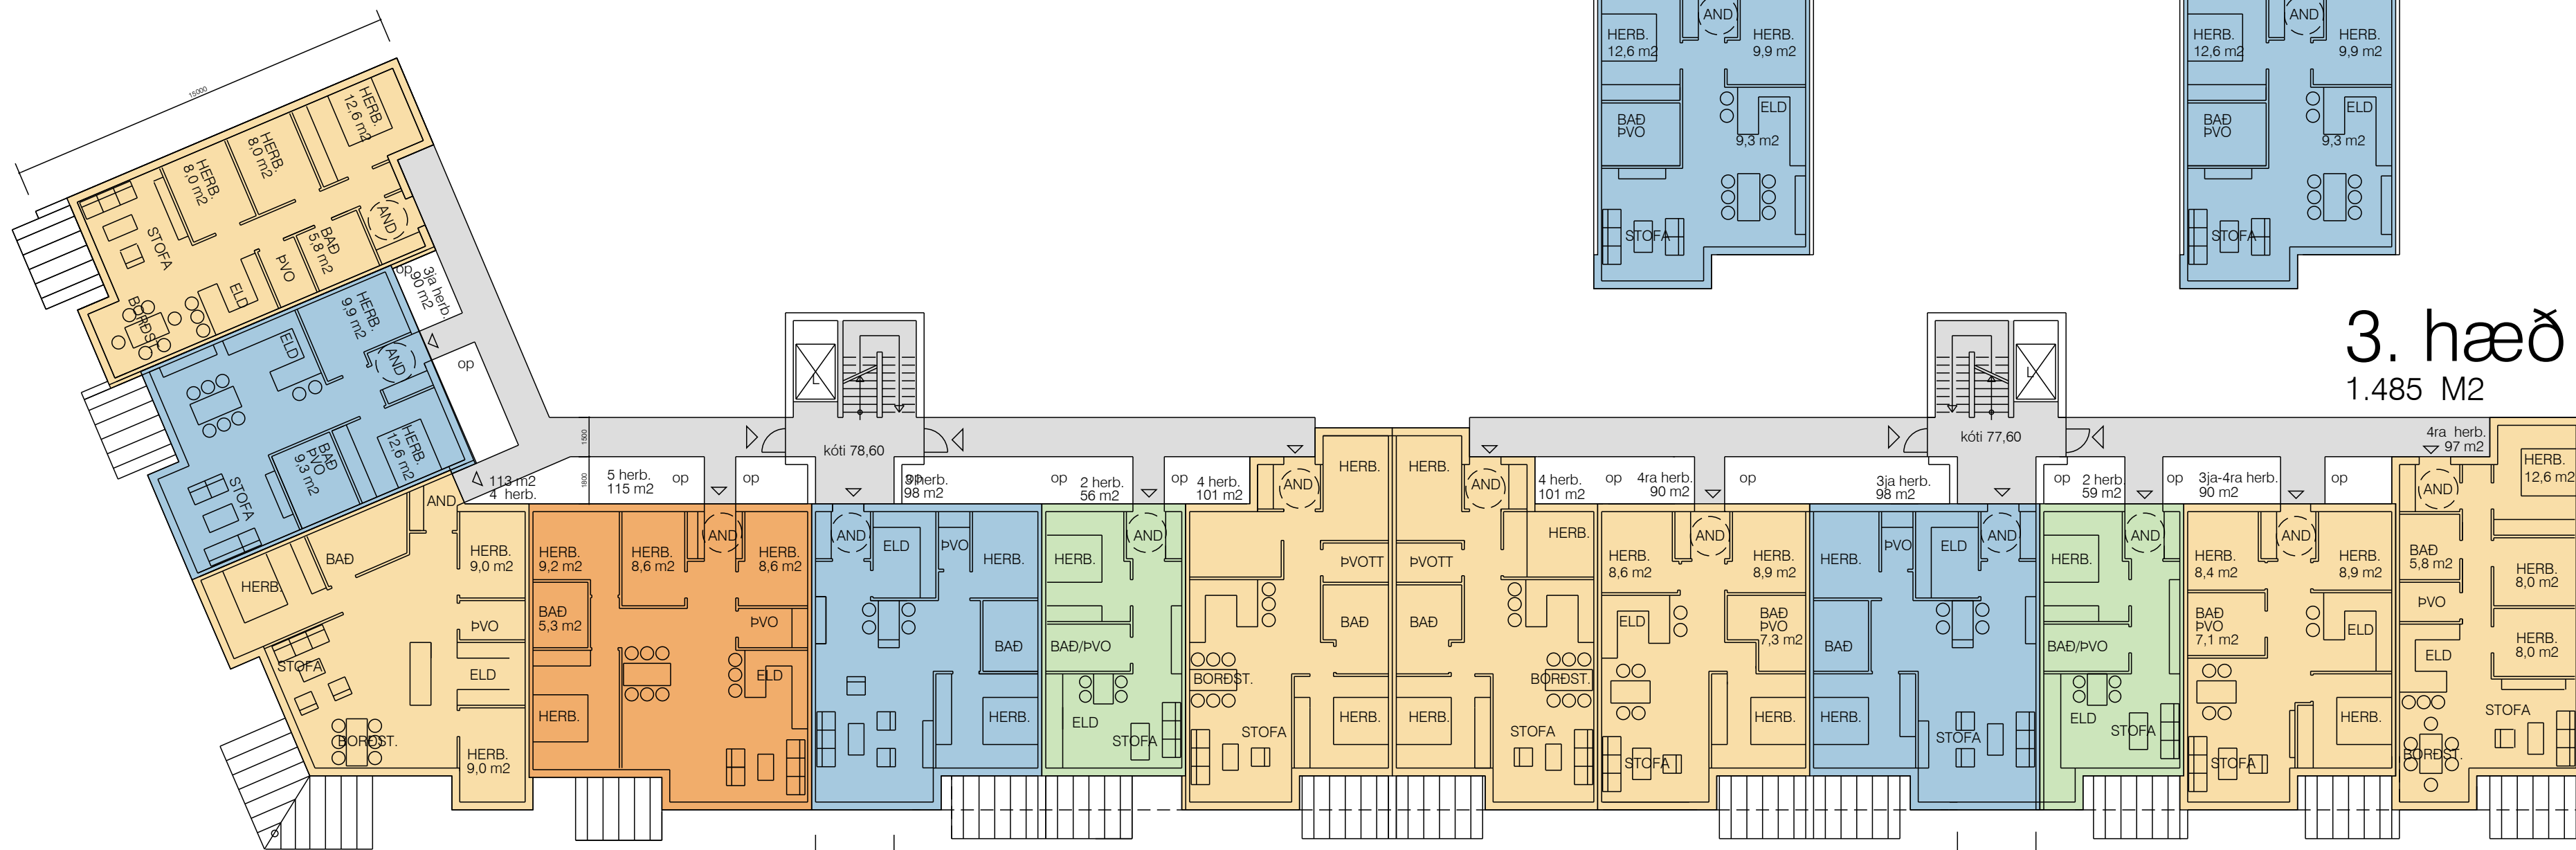




3. hæð
1.485 M2

- 2 2ja herb. íbúðir
 - 3 3ja herb. íbúðir
 - 7 4ra herb. íbúðir
 - 1 5 herb. íbúð
- SAMTALS: 13 ÍBÚÐIR




2. hæð
1.486 M2

- 2 2ja herb. íbúðir (13)
 - 3 3ja herb. íbúðir (13)
 - 7 4ra herb. íbúðir (14)
 - 1 5 herb. íbúð (14)
- SAMTALS: 13 ÍBÚÐIR

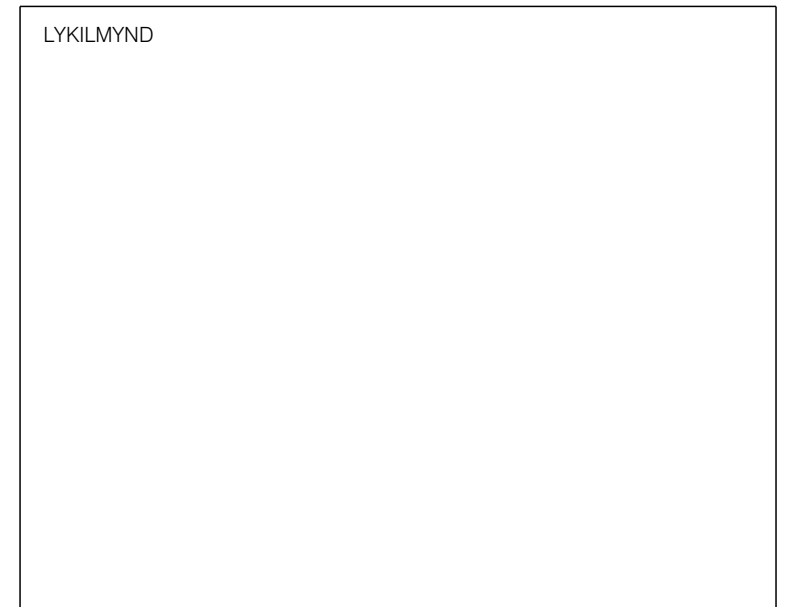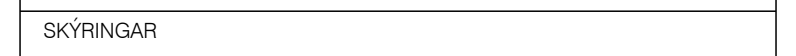 


BREYTING	DAGSETNING	TEIKN
e:		
d:		
c:		
b:		
a:		

GERPLUSTRÆTI 31 - 37		VERK
HELGAFELLSLAND, MOSFELLSBÆ		15-304
FRUMDRÖG		BLAÐ
GRUNNMYNDIR 2., 3. OG 4 HÆÐAR		002
SUBURÁSYND		
REYKJAVÍK 2015-12-18		
BREYTT	TEIKNAD	YFIRFARIÐ
HANNAÐ gy/AS	TEIKNAD gy	YFIRFARIÐ
KVARÐI	BLAÐSTÆRD	
SAMÞYKKT	HÖNNUNARSTJÓRI	
TEIKNISTOFA ARKITEKTA GYLFI GUÐJÓNSSON OG FÉLAGAR ehf arkitektar í hl		
SKÓLAVÖRÐUSTÍG 3	101 REYKJAVÍK	SÍMI 552 8740
KAUFANGI VÍÐ MYRRAVEG	600 AKUREYRI	SÍMI 461 5508
NETFANG: gyfi@teikna.is, am@teikna.is		VEFFANG: teikna.is

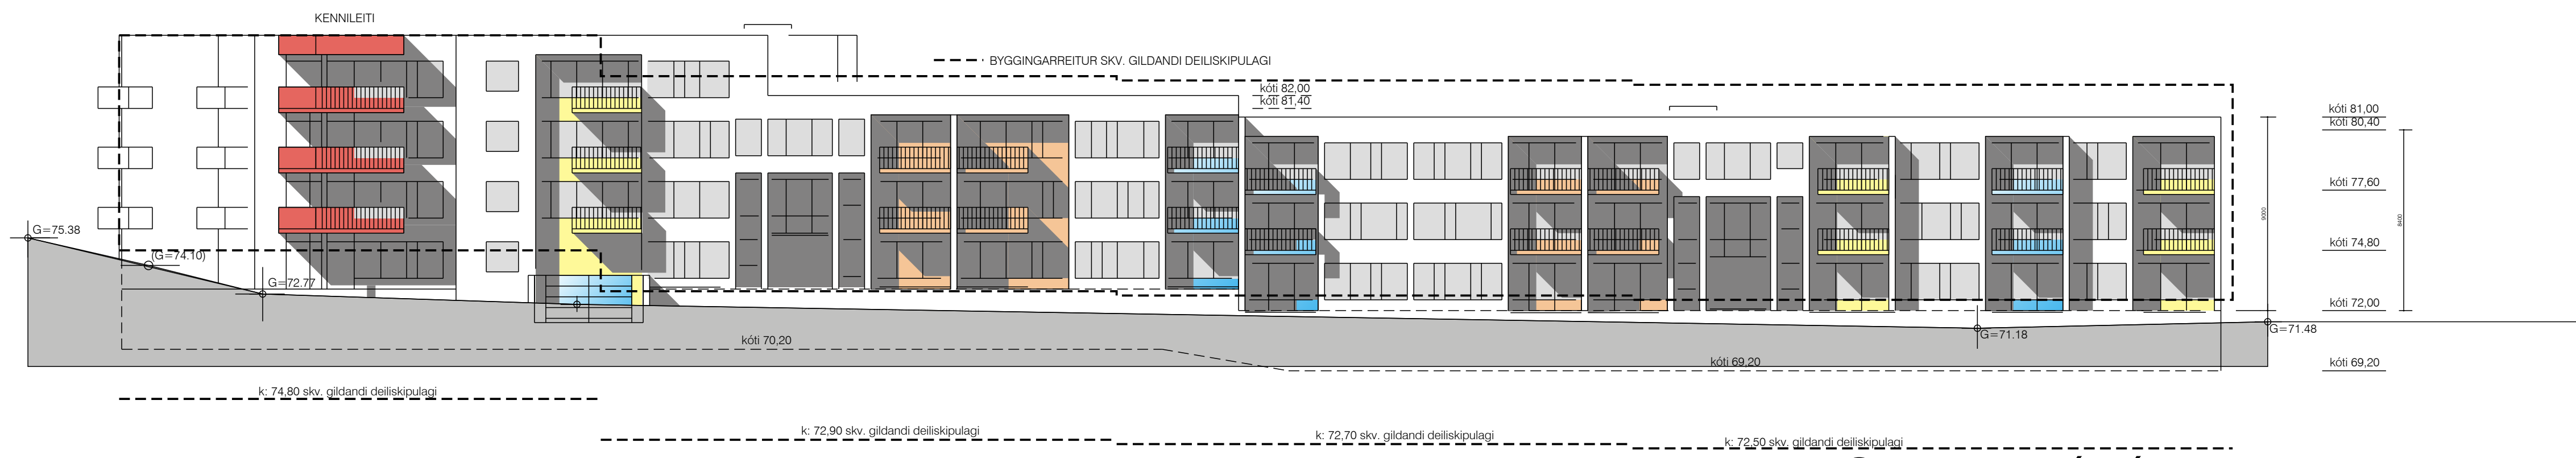


Suðlæg ásynd

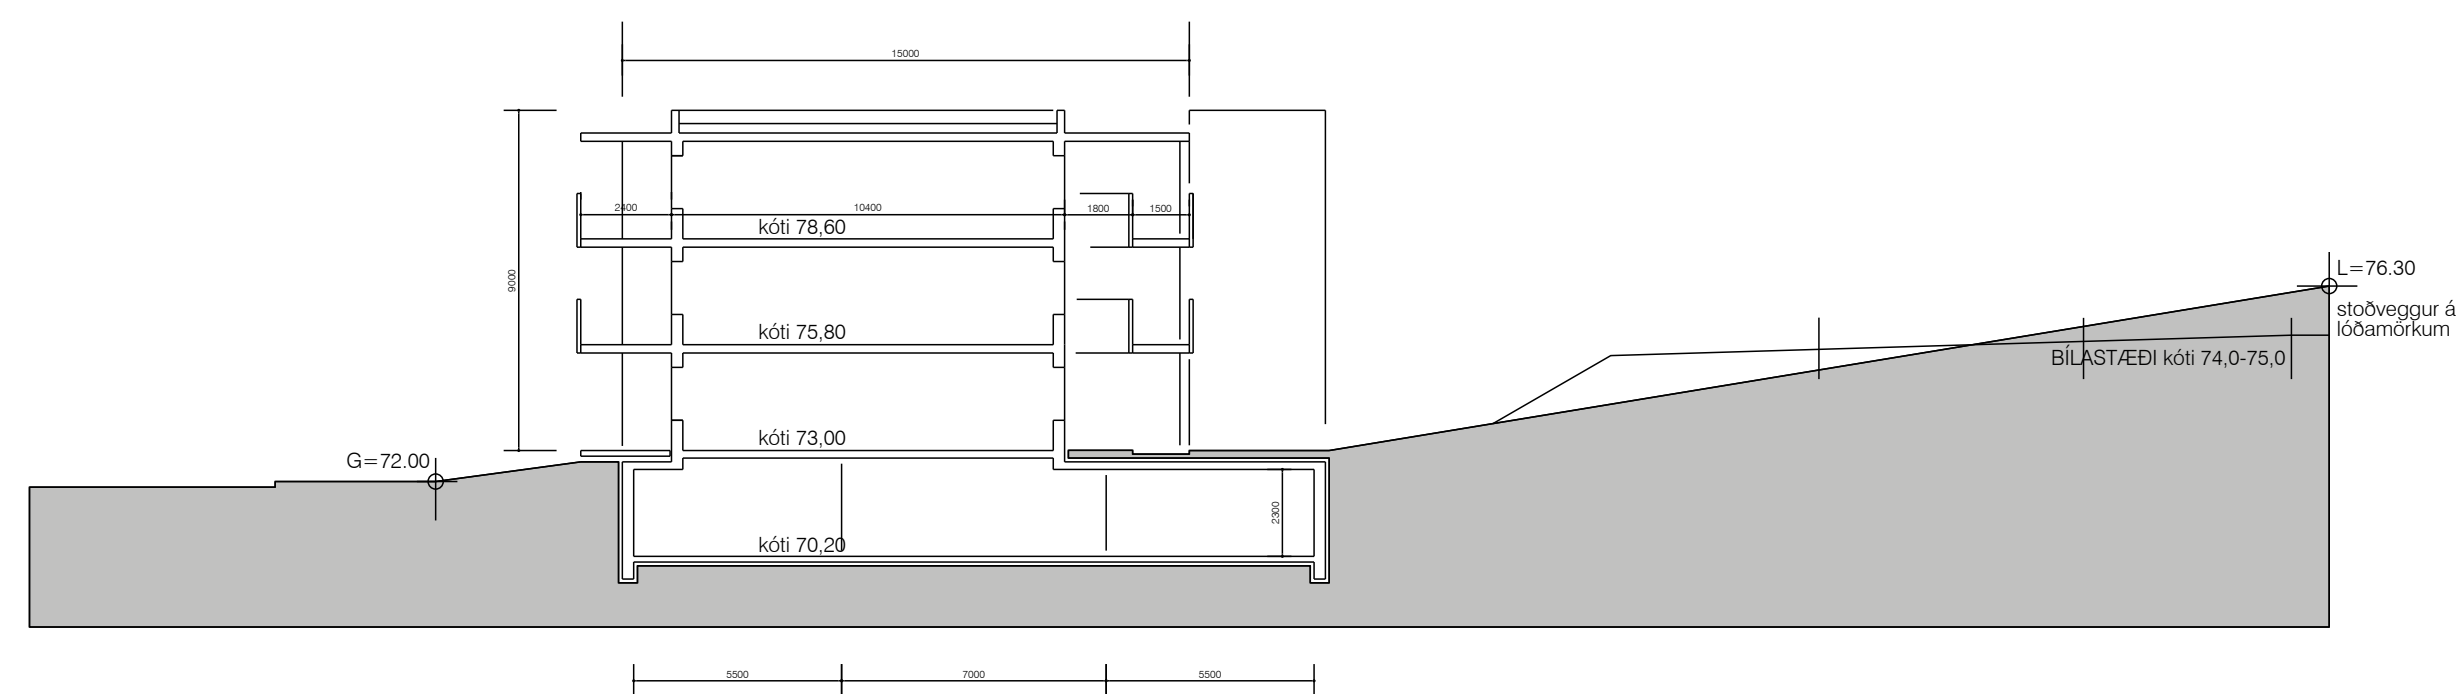

BRUNAHÖNNUÐUR

ELDVARNAREFTIRLIT

SKÝRINGAR

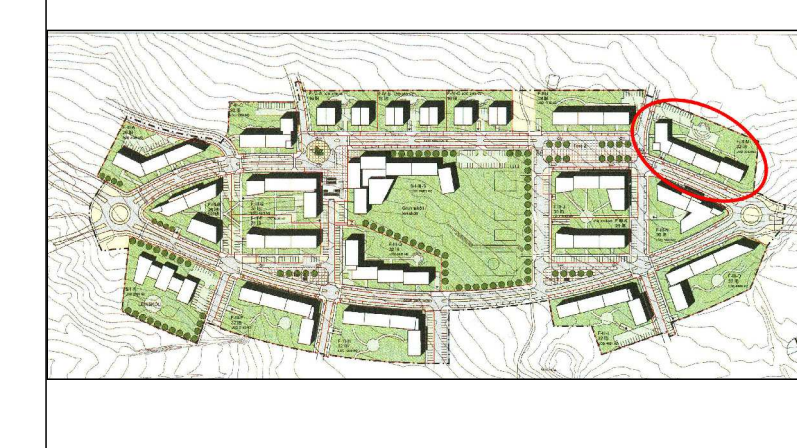

LYKILMYND

BREYTING	DAGSETNING	TEIKN
e:		
d:		
c:		
b:		
a:		

GERPLUSTRÆTI 31 - 37		VERK
HELGAFELLSLAND, MOSFELLSBÆ		15-304
FRUMDRÖG		BLAD
SUÐLÆG ÁSYND		004
BYGGINGARREITUR		
REYKJAVÍK 2015-12-19		
BREYTT	BREYTING	
HANNAÐ gy/AS	TEIKNAD gy	YFIRFARIÐ
KVARDI 1:300	BLADSTÆRÐ	
SAMÞYKKT	HÖNNUNARSTJÓRI	

TEIKNISTOFA
ARKITEKTA
 GYLFI GUÐJÓNSSON
 OG FÉLAGAR ehf
 arkitektar ísl

SKÓLAVÖRÐUSTÍG 3 101 REYKJAVÍK SIMI 552 8740
 KAUFANGI VIÐ MYRRARVEG 600 AKUREYRI SIMI 461 5508
 NETFONG: gyfi@teikna.is, ami@teikna.is VEFFANG: teikna.is