


Grunnmynd 2.hæðar eftir breytingu

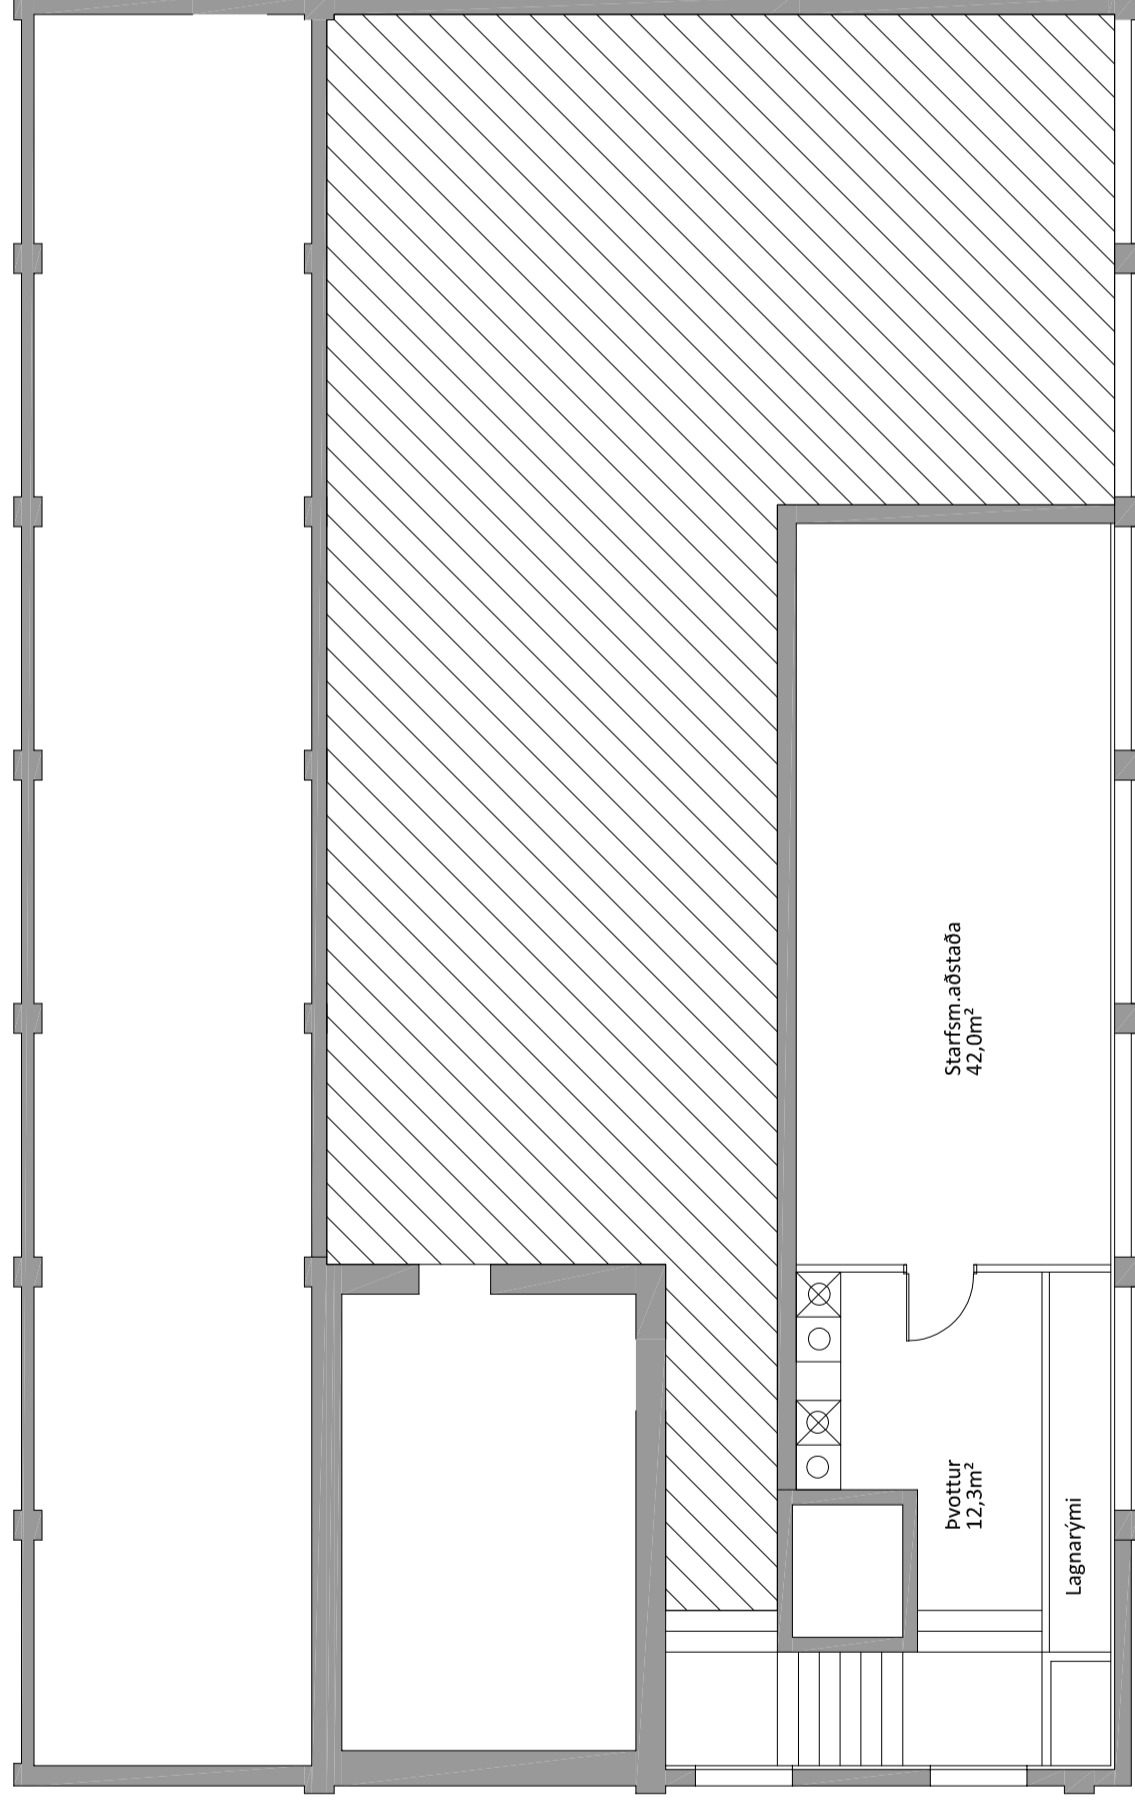

Grunnmynd kjallara eftir breytingu

Öll mál eru í millimetrum, nema annað sé tekið fram.

| | | | |
|-----------------|---|--------------|----------|
| Br | Breyting | Dags. | Samþ. |
| VERKHEITI: | Þverholt 1 270 Mosfellsbær | TEIKNUNUMÉR: | 103 |
| VERKHLUTI: | Aðalteikningar grunnmynd - kjallari og 2.hæð | ÚTGEFA: | A1 |
| Höfundur: | Bent Larsen Fróðason t. 441773469 | BLAÐSTÆRÐ: | A-2 |
| Hönnunarsjórni: | Bent Larsen Fróðason t. 441773469 | DAGS: | 10.04.19 |
| | | VERKNR: | 19-11 |
| | | MKV: | 1:100 |



Bent Larsen Fróðason
Bent Larsen Fróðason & Són
Sími 844 7699
tölvupóstur: bent@larsenhr.is