



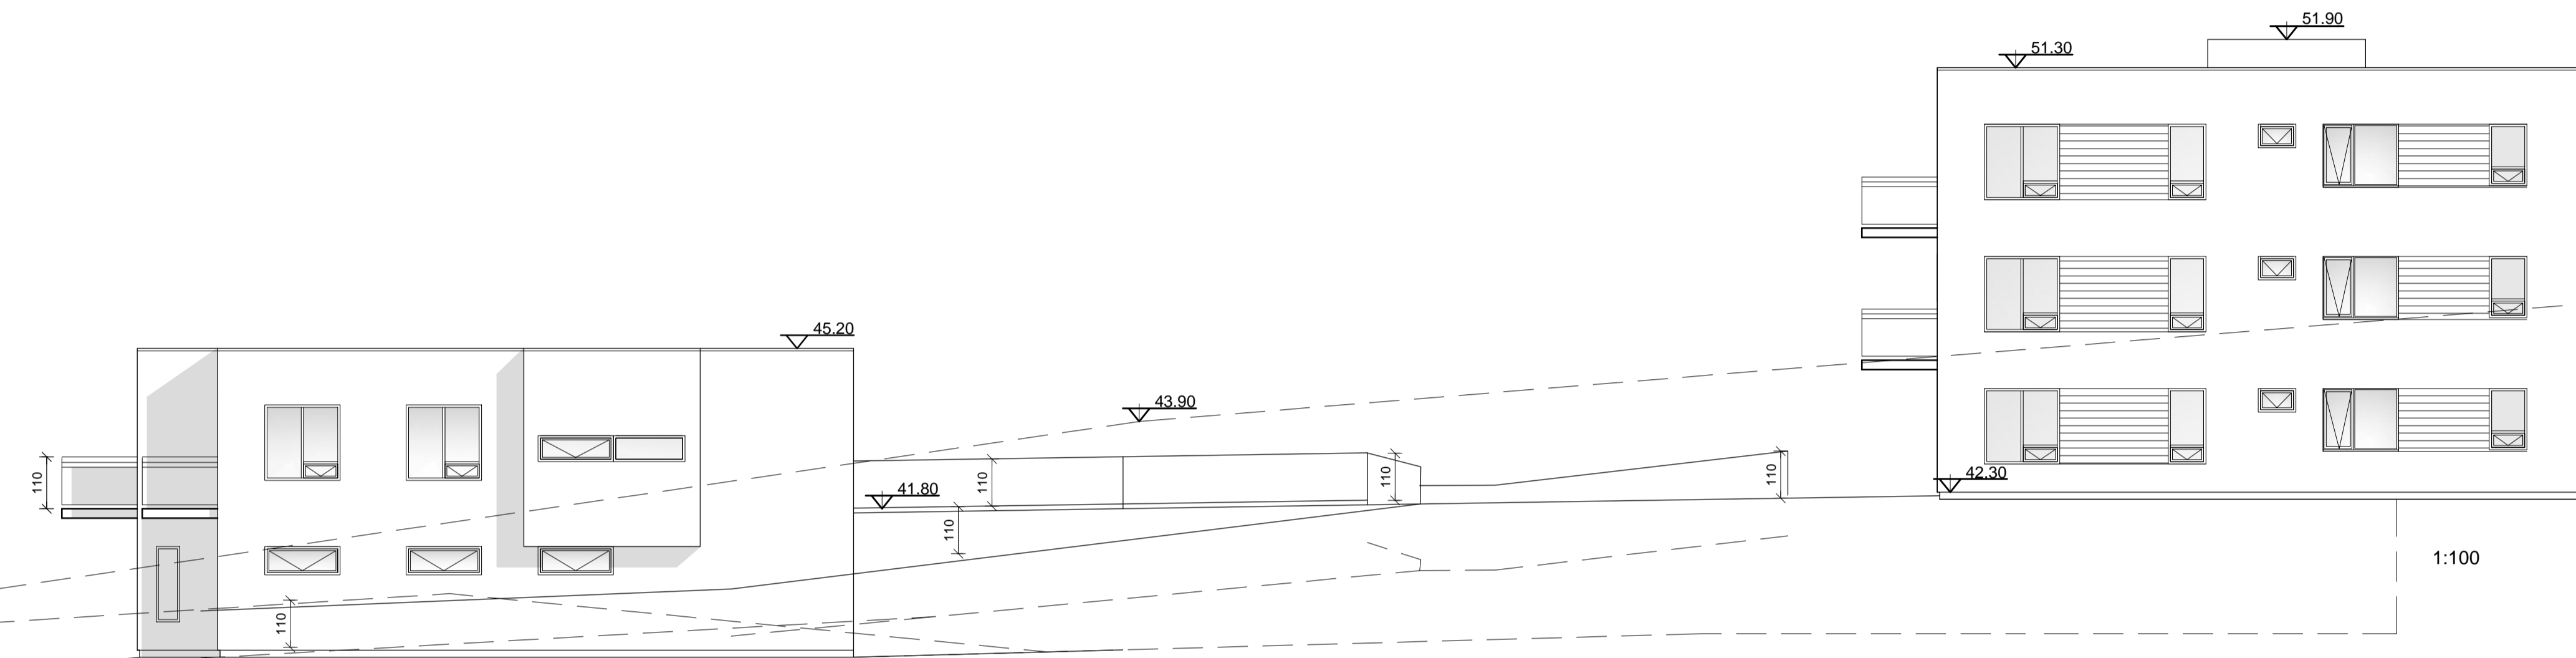

1:100 ÚTLIT NORÐUR

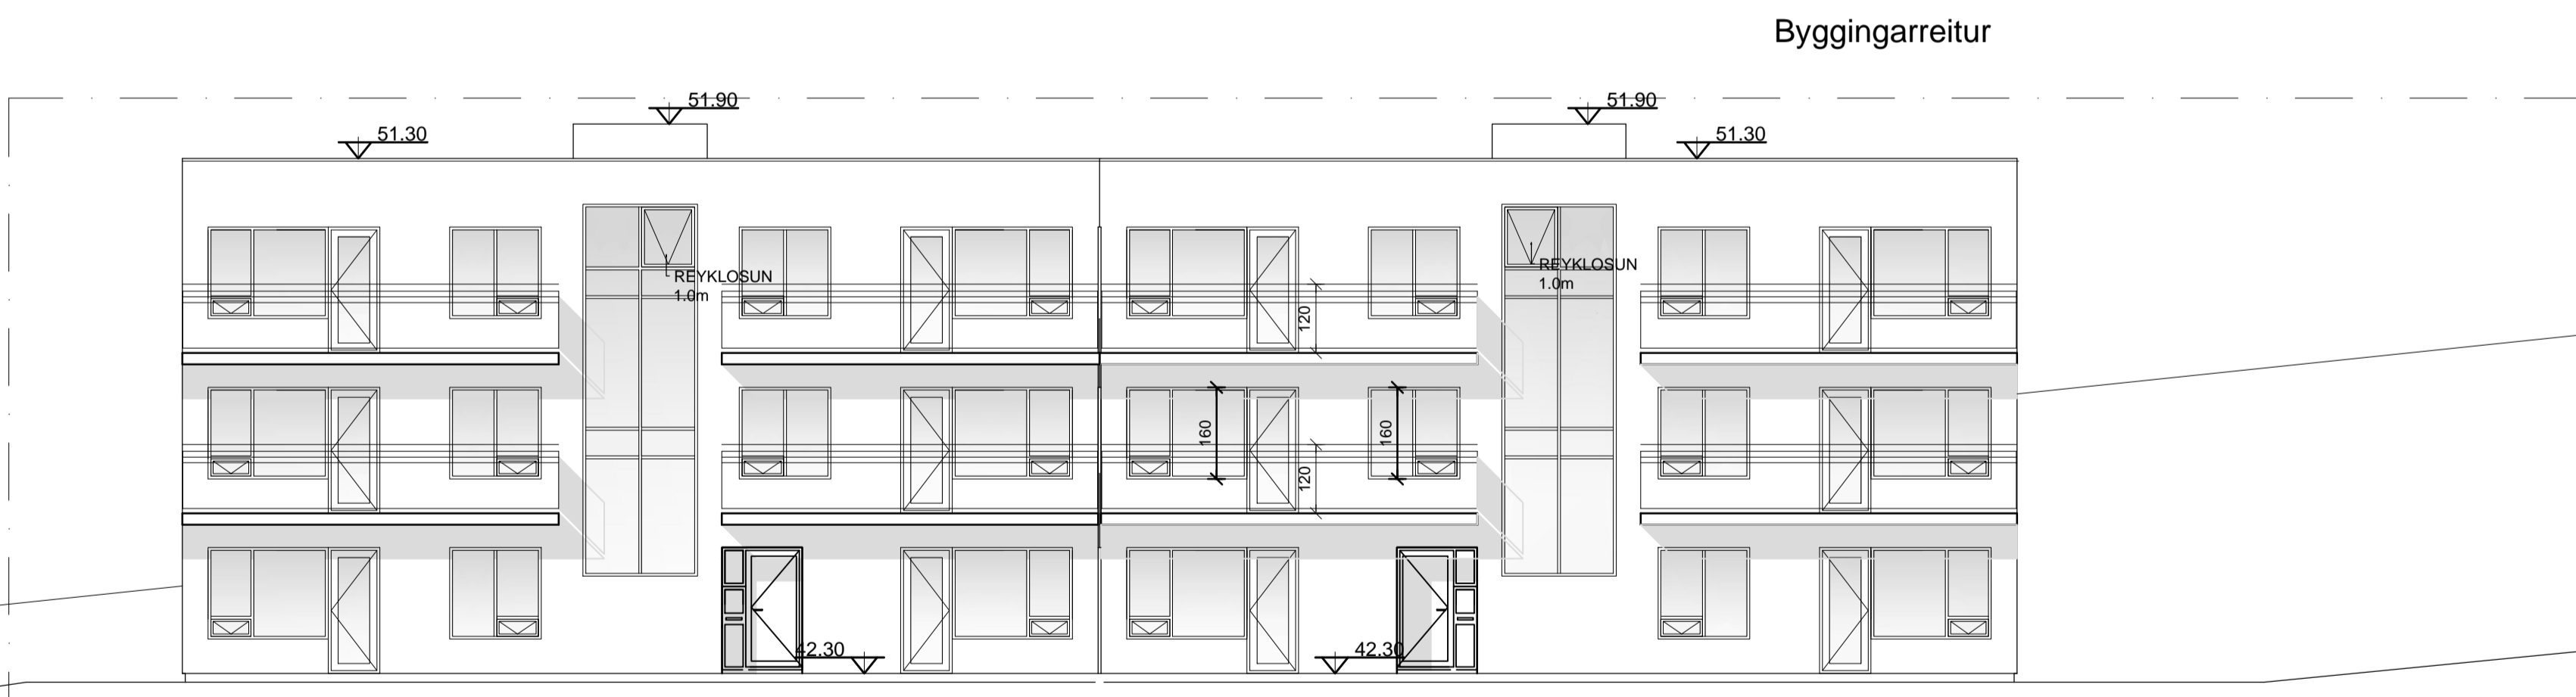

ÚTLIT VESTUR



ÚTLIT SUÐUR 1:100


ÚTGÁFUFRILL			
NÚMÉR:	DAGS.	SKÝRINGAR:	UNNIÐ:
B	19.05.17	HÚS EINANGRAB AD UTAN	H.Á.
C	14.06.17	HÚS HÆKKAB UM 0.80m.	H.Á.
DAGS.	SAMRÆM HÖNNUÐUR		

Skýringar

- GN = Gólfniðurfall
- LR = Lofræsting
- BO = Björgunarop
- SL = Handslökkvitæki
- PK = Póstkassar
- BN = Þakniðurfall
- R = Reykskyrnari
- NL = Neyðarljós
- út = Merktur útgangur
- BSL = Brunaslanga
- ! = Stjórnstöð "Brunaviðvörðunarkerfi"
- 01.01 = Rýmisnúmer
- ♿ = Bilastæði fyrir fatlaða
- Inntök = Inntök veitna
 - = Fellistigi
 - △ = Reyklosun

Brunatákn

- E160 = Veggir
- E190
- A-E160
- A-E120
- RE160
- RE120
- A-REIM120
- A-REI90 = Hæðaskil
- E-CS30 = Hurðir
- EI-CS30
- EI-CS60
- E30 = Gluggar

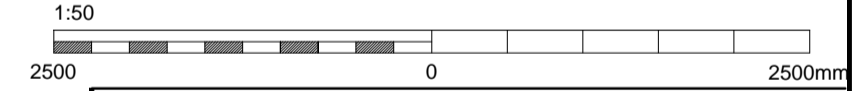

VHÁ VERKFRÆÐISTOFA ehf.

SÍÐUMÚLI 13
108 REYKJAVÍK
SÍMI: 534 8815 / 897 8132
NETFANG: haukur@vha.is
kt: 560600-3050
HEIMASÍÐA: www.vha.is

HEITI VERKS:
**UGLUGATA 32-38
MOSFELLSBÆ**

HEITI TEIKNINGAR:
ÚTLIT

MKV: 1:100	DAGS. NOV. '16	VERK NR.	
TEIKNAD. H.Á./G.N. H.Á.	YFIRFARID. H.Á.	SAMBYKKT. H.Á.	NR. TEIKNINGAR
DAGS. undirskr. 15.06.17	NAFN HÖNNUÐAR. Haukur Ásgeirsson	kt: 301255-4629	4
UNDIRSKR. HÖNNUÐAR	ÚTGÁFA		C

© 2016 Verkfærslustofa 32-38 Mosfellsgata 13 Reykjavík 108. Útlit 32-38 Mosfellsgata 13 Reykjavík 108.