




1:100 SNID A-A

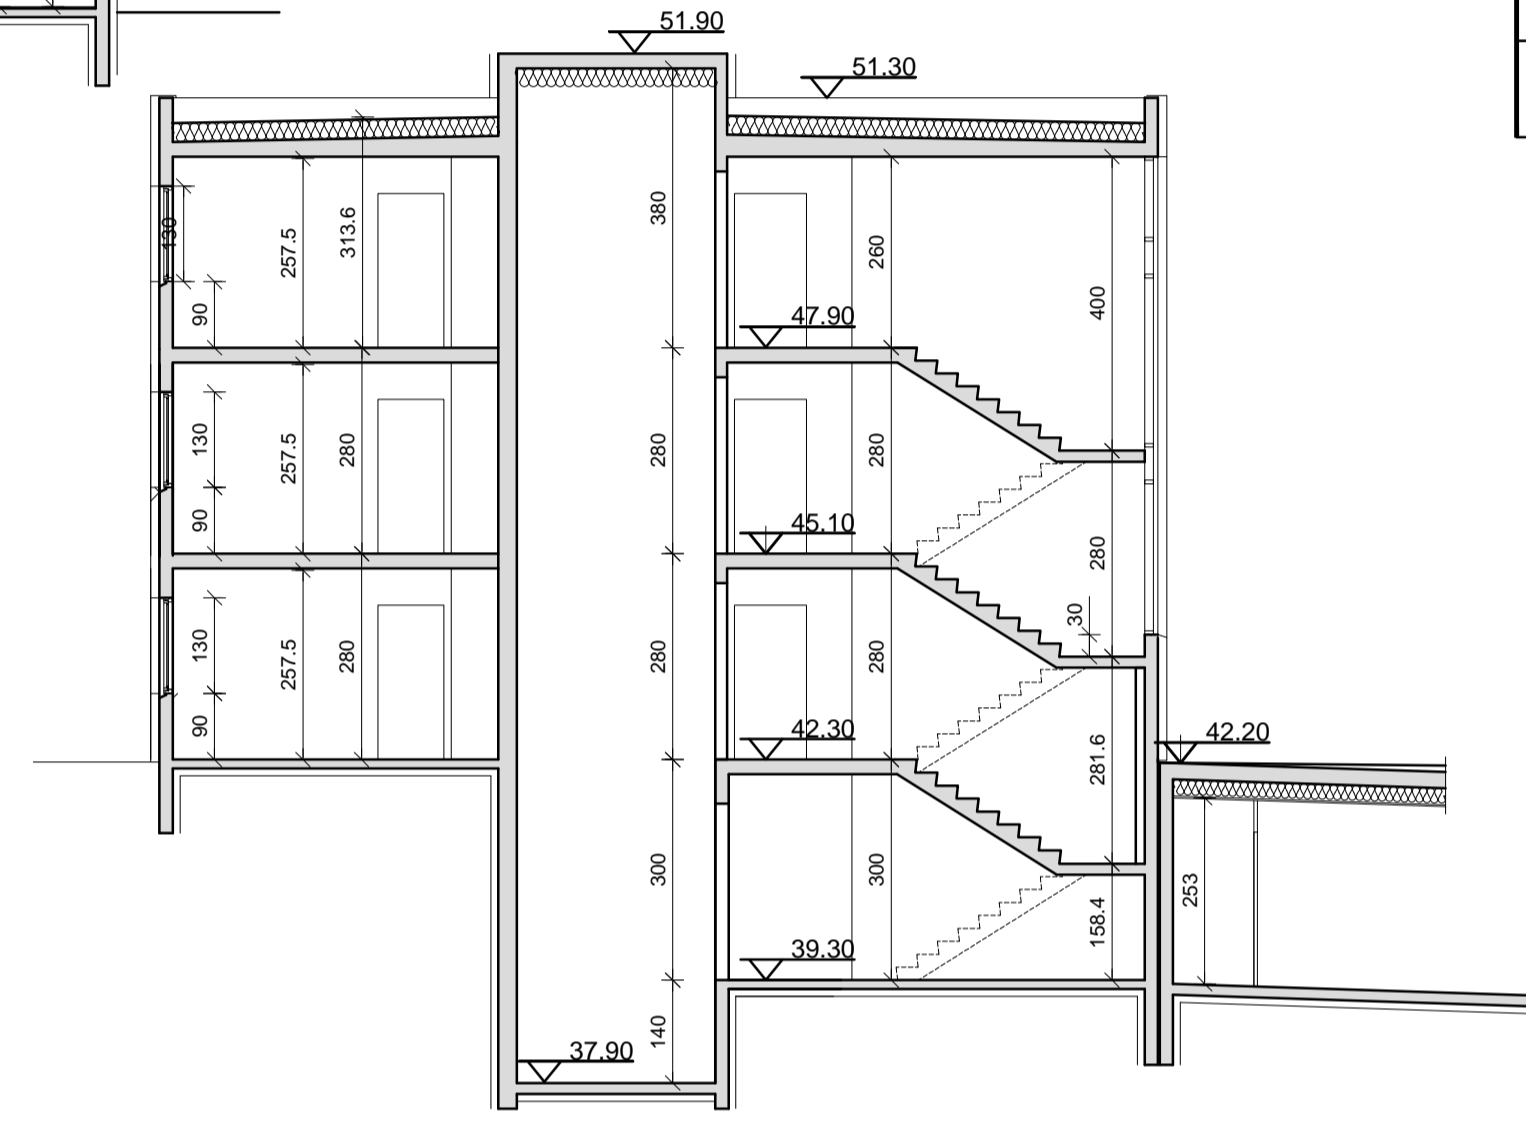


1:100 SNID B-B

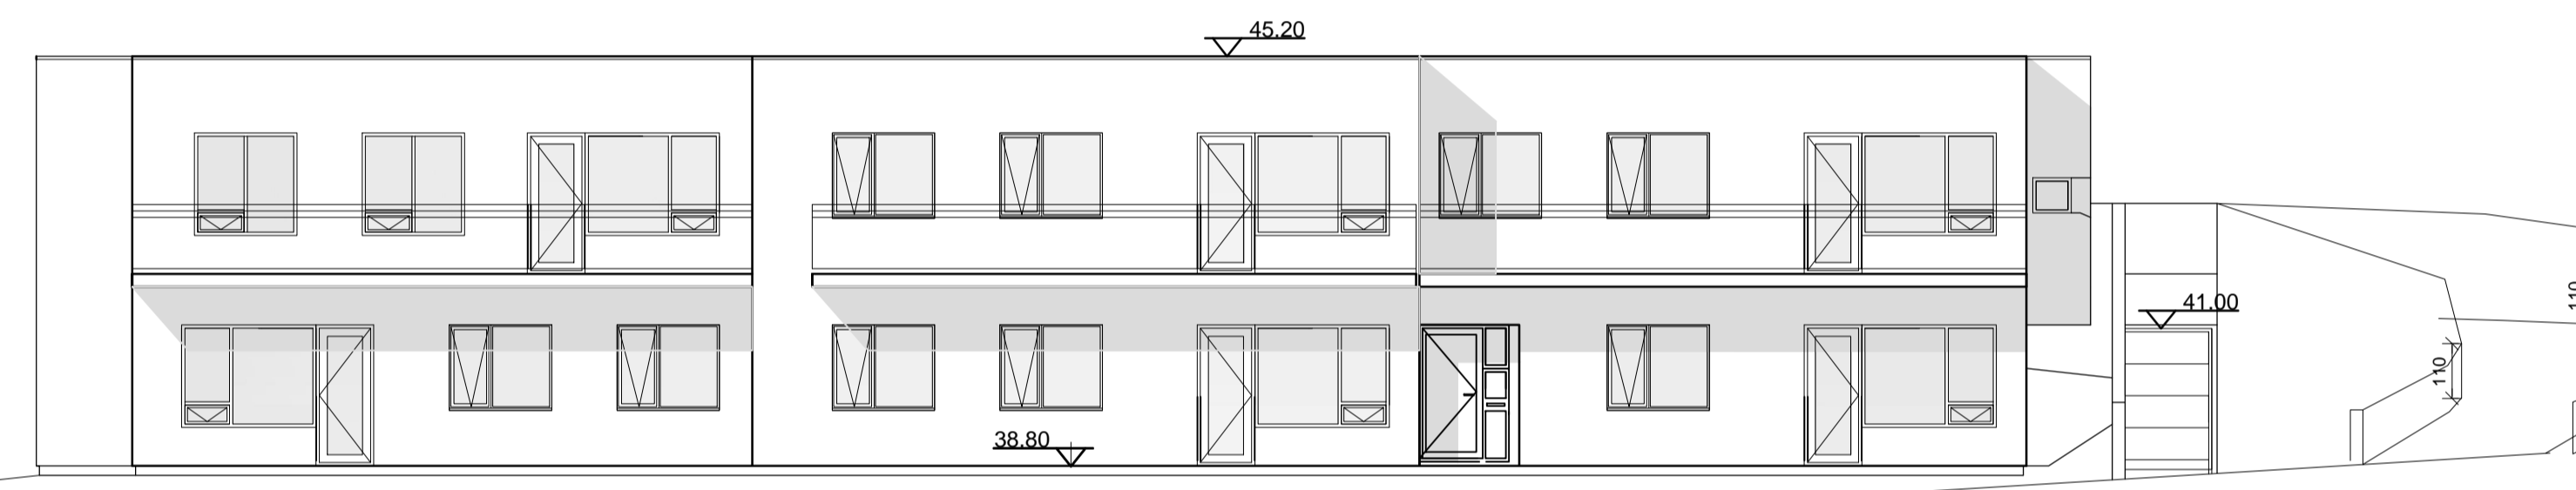


1:100 ÚTLIT SUÐUR
MATSHLUTI 02

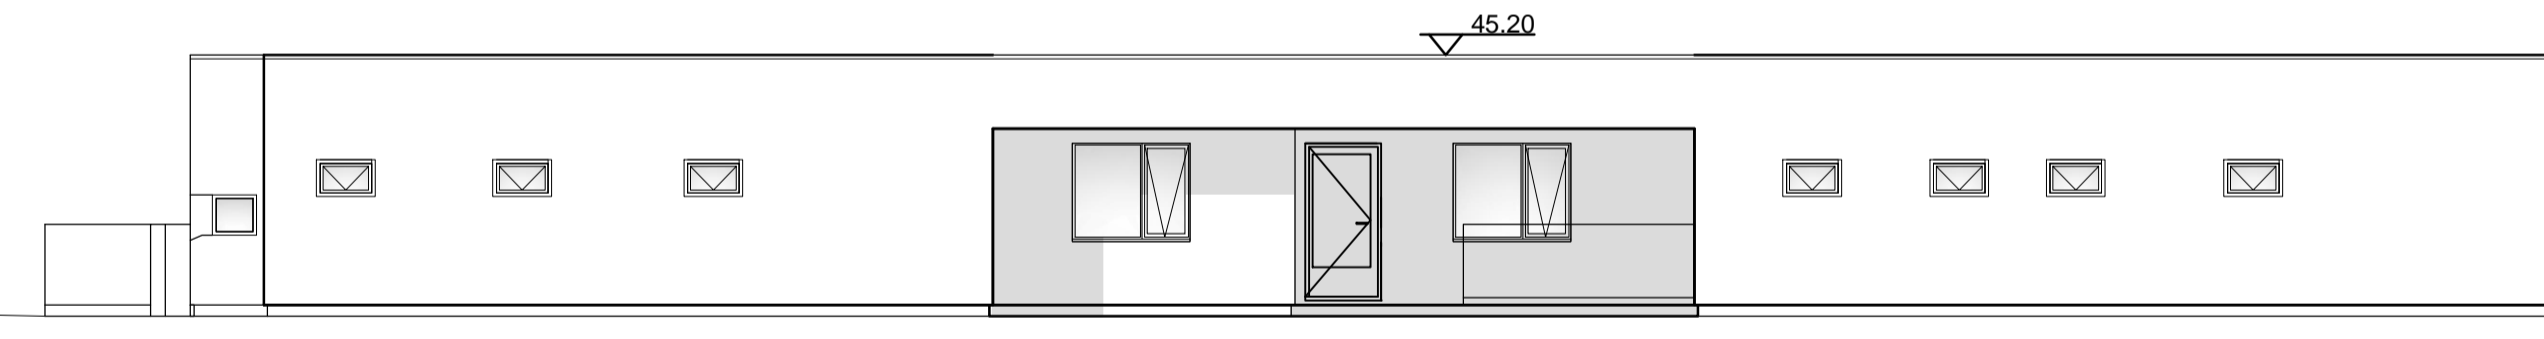

1:100 ÚTLIT NORÐUR
MATSHLUTI 02

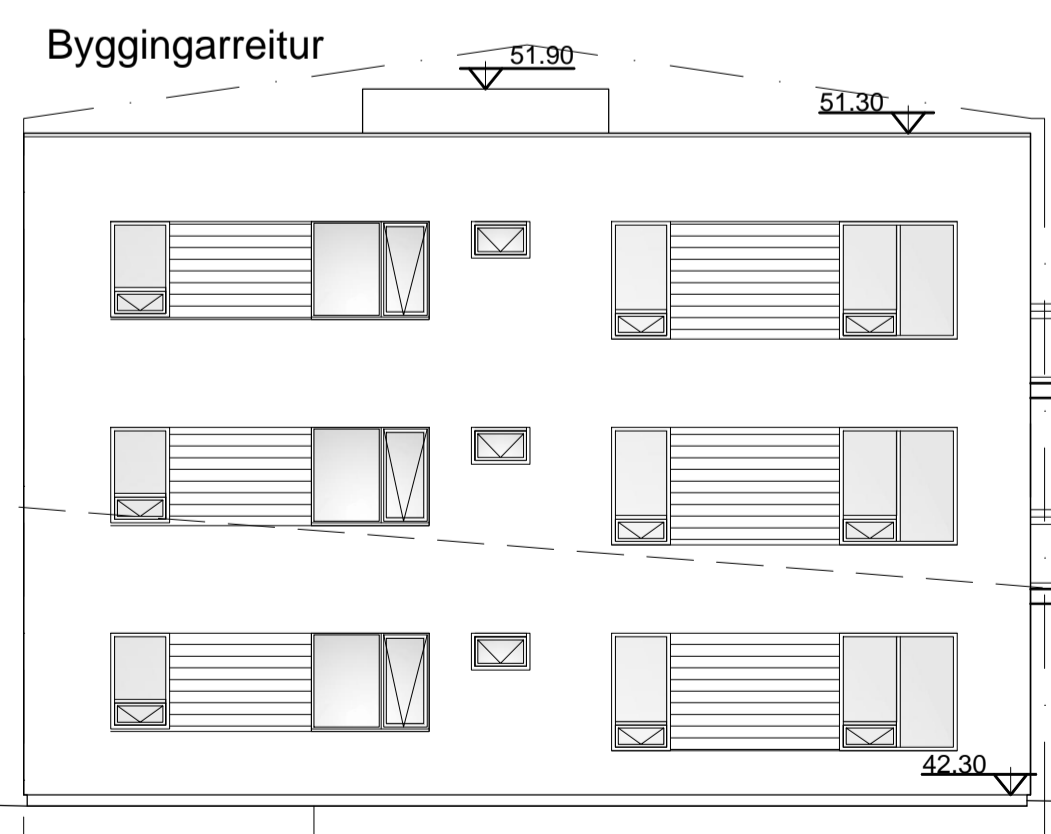

1:100 ÚTLIT AUSTUR

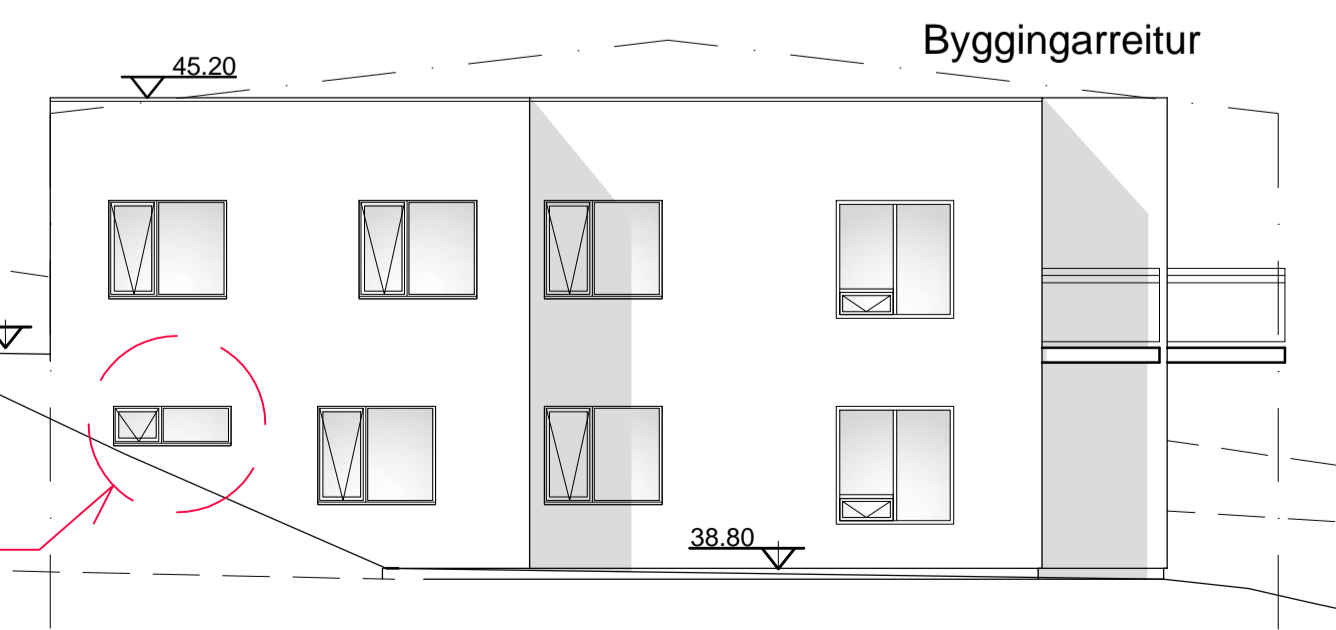

gluggi á geymslu


ÚTGÁFUERILL			
NÚMÉR:	DAGS:	SKÝRINGAR:	UNNID:
B	19.05.'17	HÚS EINANGRÁÐ AÐ UTAN	H.Á.
C	14.06.'17	HÚS HÆKKAD UM 0.80m.	H.Á.
DAGS:	SAMRÆM HÖNNUÐUR		

Skýringar

- GN = Gólfniðurfall
- LR = Loftræsting
- BO = Þjörgunarop
- SL = Handslökkvélæki
- PK = Póstkassar
- ÞN = Þakniðurfall
- R = Reykskjarni
- NL = Neyðarljós
- Út = Merktur útgangur
- B.L. = Brunaslanga
- ! = Stjórnstöð "Brunaviðvörðunarkerfi"
- 01.01 = Rýmisnúmer
- ♿ = Bilastæði fyrir fatlaða
- Inntök = Inntök veitna
- = Felliasti
- △ = Reyklosun

Brunatákn

- E160 = Veggir
- E190 = Veggir
- A-E160 = Veggir
- A-E1120 = Veggir
- RE160 = Veggir
- RE1120 = Veggir
- A-RE1120 = Veggir
- A-RE190 = Hæðaskil
- E-CS30 = Hurðir
- E1-CS30 = Hurðir
- E1-CS60 = Hurðir
- E30 = Gluggar

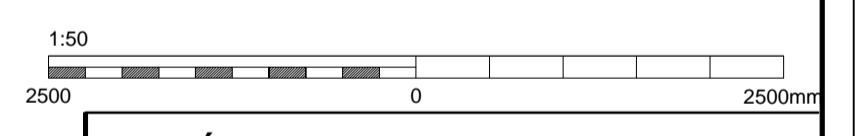

VHÁ VERKFRÆÐISTOFA ehf.
 Síðumúli 13
 108 REYKJAVÍK
 Sími: 534 8815 / 897 8132
 Netfang: haukur@vha.is
 kt: 560600-3050
 Heimasíða: www.vha.is

HEITI VERKS:
**UGLUGATA 32-38
 MOSFELLSBÆ**

HEITI TEIKNINGAR:
ÚTLIT OG SNIÐ

MKV: 1:100	DAGS: NOV.'16	VERK NR:	
TEIKNAD. H.Á./G.N. H.Á.	YFIRFARID. H.Á.	SAMBÝKKT. H.Á.	NR. TEIKNINGAR. 5
DAGS. undirskr. 15.06.'17	NAFN HÖNNUÐAR. Haukur Ásgeirsson	ÚTGÁFA. C	
UNDIRSKR. HÖNNUÐAR	kt: 301255-4629		