


# Reykjalundarvegur að Húsadal - Deiliskipulag Efri Reykjabyggð

# Breyting / Reykjahvoll 8 TILLAGA

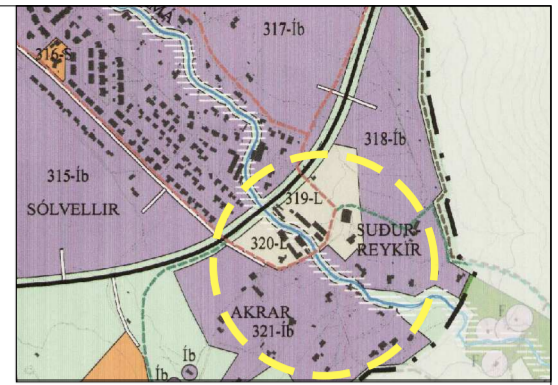

Aðalskipulag Mosfellsbæjar 2011-2030




## Gildandi deiliskipulag

Deiliskipulagið nær til Reykjabyggðar í heild sinni, en þessi breyting nær til lóðarinnar Reykjahvoll 8 í Mosfellsbæ.

Síðasta breyting fyrir lóðir nr. 4, 6, 8 og 10 við B-húsagötu var samþykkt og auglýst í B-deild Stjórnartíðinda 29. desember 2005. Upphaflegt heildarskipulag svæðisins var auglýst í B-deild Stjórnartíðinda 7. apríl 2004.

Lóðirnar eru í samkvæmt gildandi deiliskipulagi og samþykktum mæliblöðum eftirfarandi:

Reykjahvoll 8 - lóð 1.211,2 m<sup>2</sup> að stærð með einum byggingarreit.

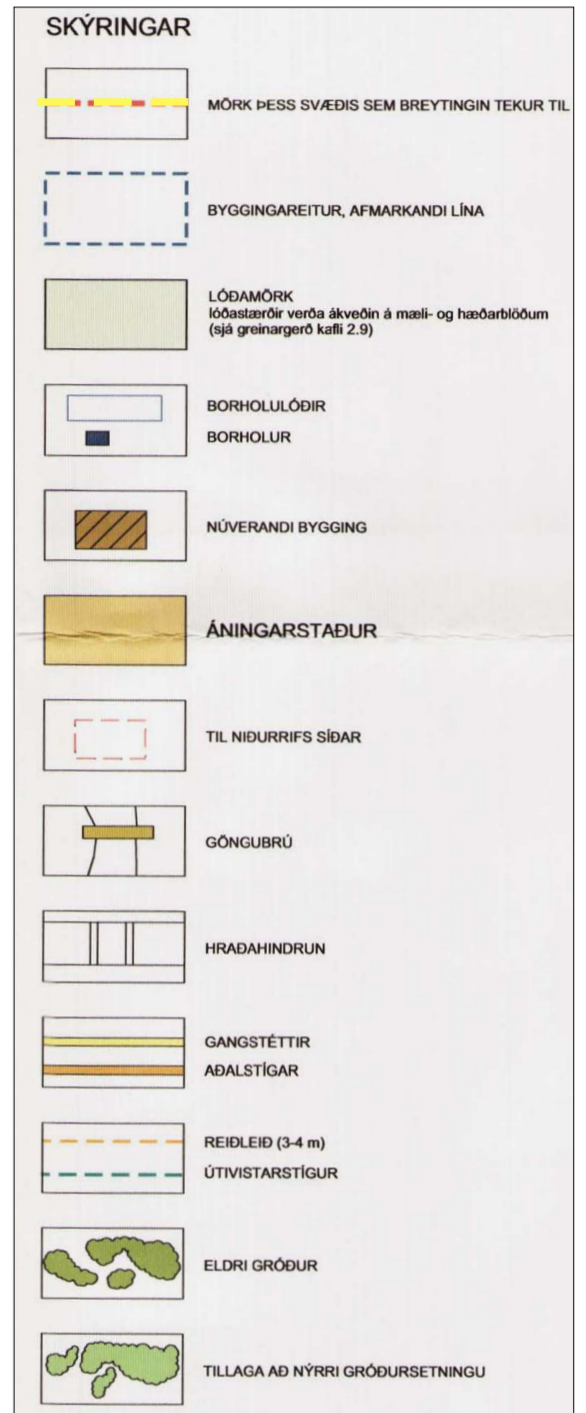

Deiliskipulagsbreyting þessi, sem fengið hefur meðferð í samræmi við ákvæði 1. mgr. 43. gr. skipulagslaga nr. 123/2010 var samþykkt í

þann \_\_\_\_\_ 20\_\_\_\_  
og í \_\_\_\_\_  
þann \_\_\_\_\_ 20\_\_\_\_.

Tillagan var auglýst frá \_\_\_\_\_ 20\_\_\_\_ með  
athugasemdafresti til \_\_\_\_\_ 20\_\_\_\_.

Auglýsing um gildistöku breytingarinnar var birt í B-deild  
Stjórnartíðinda þann \_\_\_\_\_ 20\_\_\_\_.

Reykjalundarvegur að Húsadal  
Deiliskipulag - Efri Reykjabyggð / Reykjahvoll 8  
Deiliskipulagsbreyting - TILLAGA

Mælikvæði <b>1:1500</b>	Stað HGG	Tekning nr. <b>dsk-01</b>
Dagsetning 18. febrúar 2017	Breyting HGG	Bláskrá A2



## Breyting á deiliskipulagi - TILLAGA

Deiliskipulagsbreyting þessi fyrir lóðirna við Reykjahvoll 8 í Mosfellsbæ.

Breytingin nær til eftirfarandi skilmála:

- I. Breyting á byggingarreit

Allir aðrir samþykktir skilmálar eru óbreyttir.