



**Byggingarfulltrúi**  
 Þverholti 2, 270 Mosfellsbæ  
 Sími: 525-6700, Fax: 525-6729  
 Netfang: [ab@mos.is](mailto:ab@mos.is)

Málsnr. 2017081495  
 Skjalasafn Mosfellsbæjar · Kjarna

30. ÁGÚ. 2017

Bréfalykill: 40.1

## Umsókn Fyrirspurn um byggingarleyfi

### Umsækjandi

Nafn umsækjanda / eiganda	Kennitala	Heimilisfang	Netfang
Kristján Þór Jónsson		Efstaland 2	kiddi@stalogssuda.is

### Lóð

Heiti	Nr.	Landnúmer	Matshluti
Efstaland	2	211913	01

### Tegund byggingar / framkvæmdar

<input type="checkbox"/> Einbýlishús	<input type="checkbox"/> Parhús	<input type="checkbox"/> Fjölbýlishús	<input type="checkbox"/> Atvinnuhúsnæði
<input type="checkbox"/> Skilti	<input type="checkbox"/> Annað, hvað? <u>Sötskæli</u>		


### Framkvæmd sem sótt er um


Lýsing umsóknar: <u>Uppsetning á</u> <u>Sötskæla við austurgöf</u> <u>húsins</u>	Framkvæmd	Aðalbyggingarefni
<u>Um er að ræða Blökun</u>	<input type="checkbox"/> Ný framkvæmd / nýbygging <input type="checkbox"/> Viðbygging <input type="checkbox"/> Breyting inni <input checked="" type="checkbox"/> Breyting úti	<input type="checkbox"/> Steinsteypa <input type="checkbox"/> Timbur <input checked="" type="checkbox"/> Stál <u>A1</u> <input checked="" type="checkbox"/> Gler

### Meðfylgjandi gögn og upplýsingar varðandi umsókn

<input type="checkbox"/> Uppdráttarblöð í þríti	<input type="checkbox"/> Samþykki meðeig. / lóðarhafa	<input type="checkbox"/> Starfsleyfisskyld atvinnustarfsemi
<input type="checkbox"/> Skráningartafli í þríti	<input type="checkbox"/> Samþykki nágranna	<input type="checkbox"/> Frávik frá skilmálum / breyting á landnotkun
<input type="checkbox"/> Skráningartafli hefur verið send á <a href="mailto:ab@mos.is">ab@mos.is</a>	<input type="checkbox"/> Brunavarnauppdrættir	<input type="checkbox"/> Vottun byggingareininga
<input type="checkbox"/> Hæðarblað	<input type="checkbox"/> Ástandsskýrsla	<input type="checkbox"/> Bréf umækj. / hönnuða
<input type="checkbox"/> Mæliblað	<input type="checkbox"/> Breytingar á eignaskiptum	<input type="checkbox"/> Gátlisti


### Undirritun

Við byggingarframkvæmdir sem sótt er um verður farið eftir ákvæðum byggingarlaga, byggingarreglugerðar og annarra laga og reglugerða sem við eiga.			
Í fullu umboði lóðarhafa, staður:		dagsetning:	
Nafn	Kennitala	Heimilisfang	Netfang
	290569-5629	Efstaland 2	kiddi@stalogssuda.is

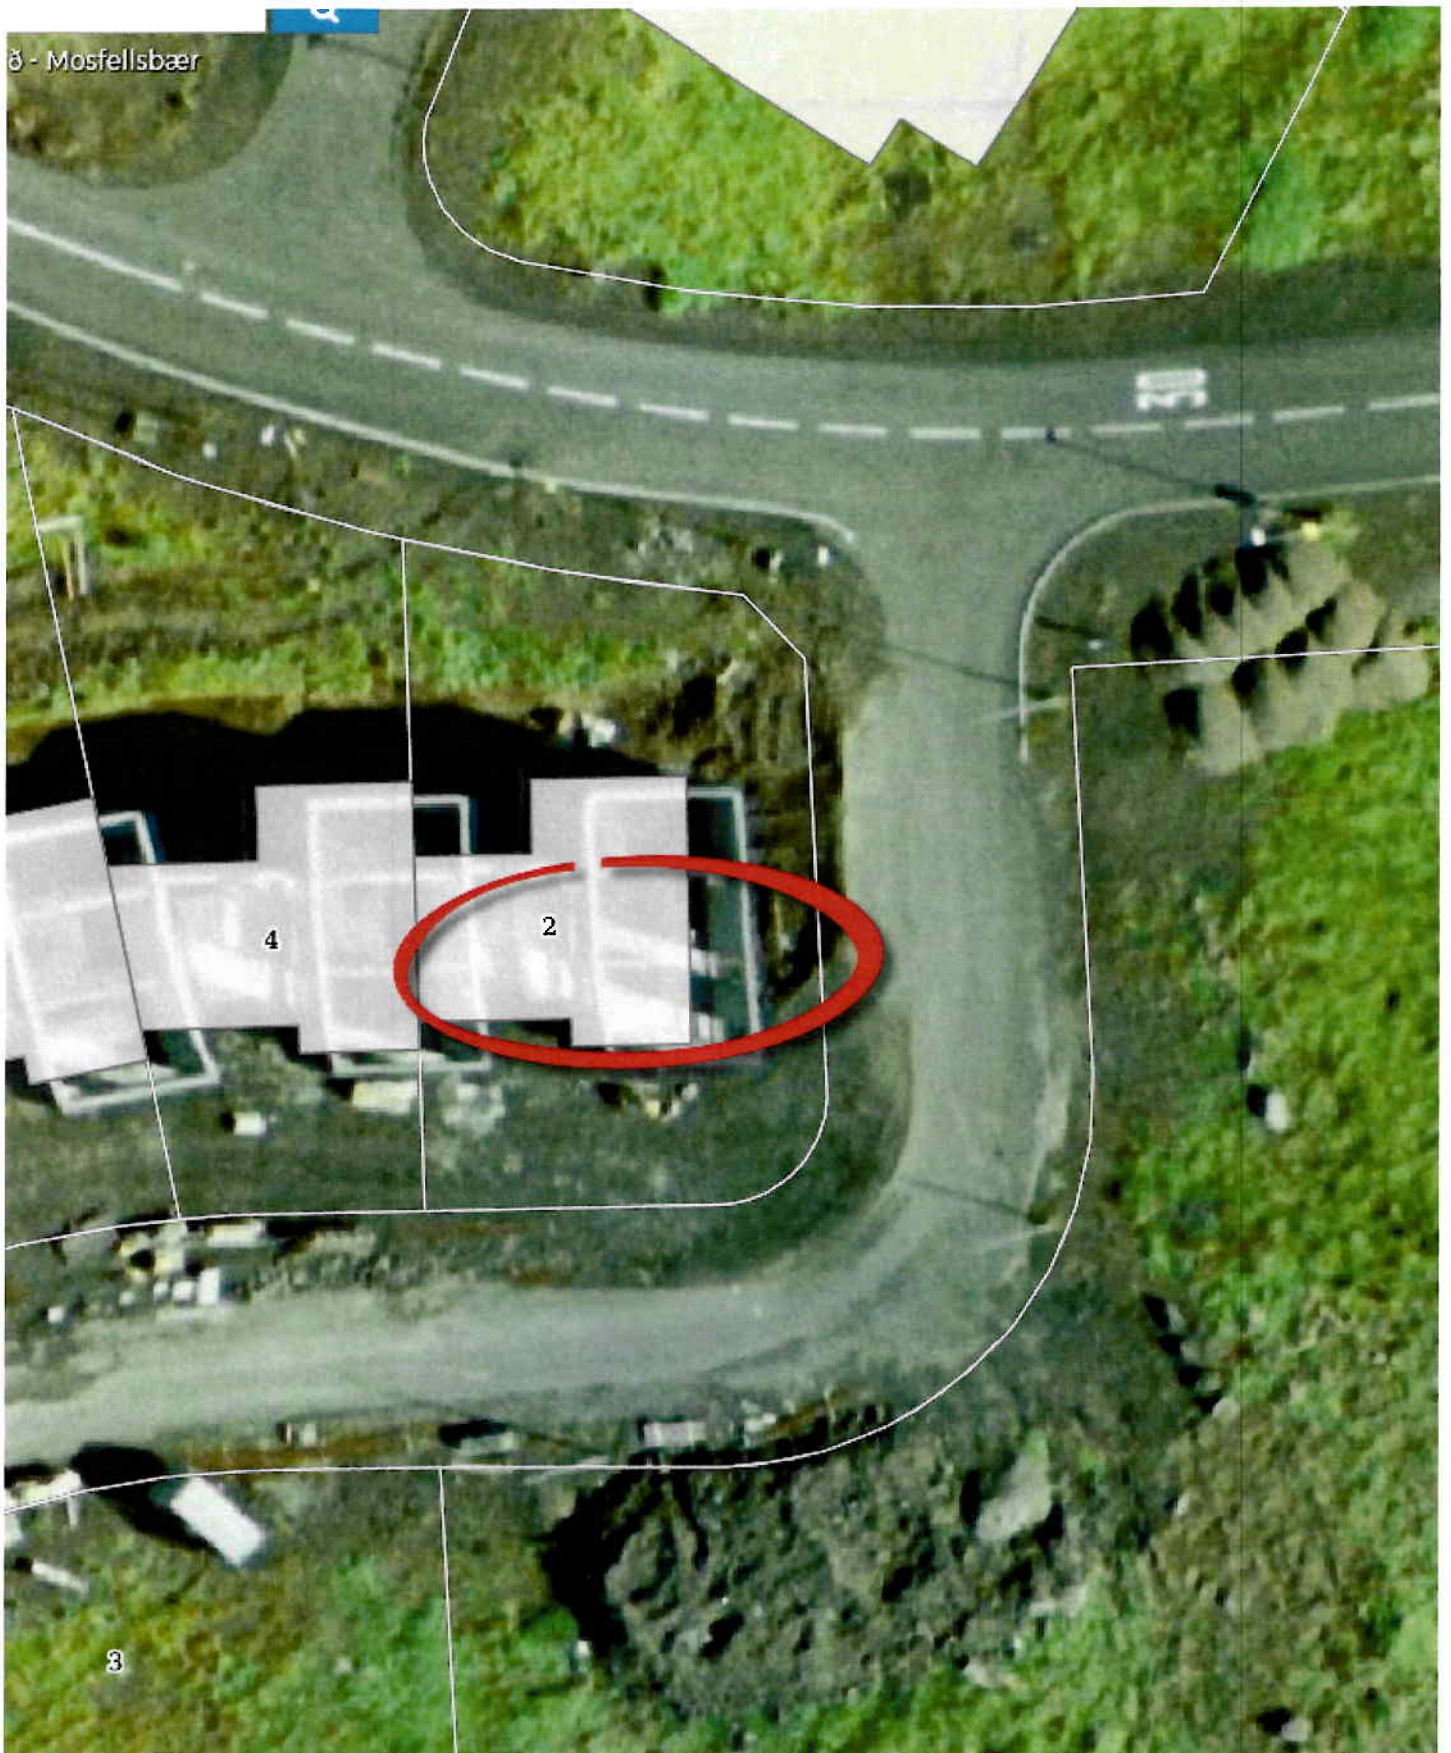






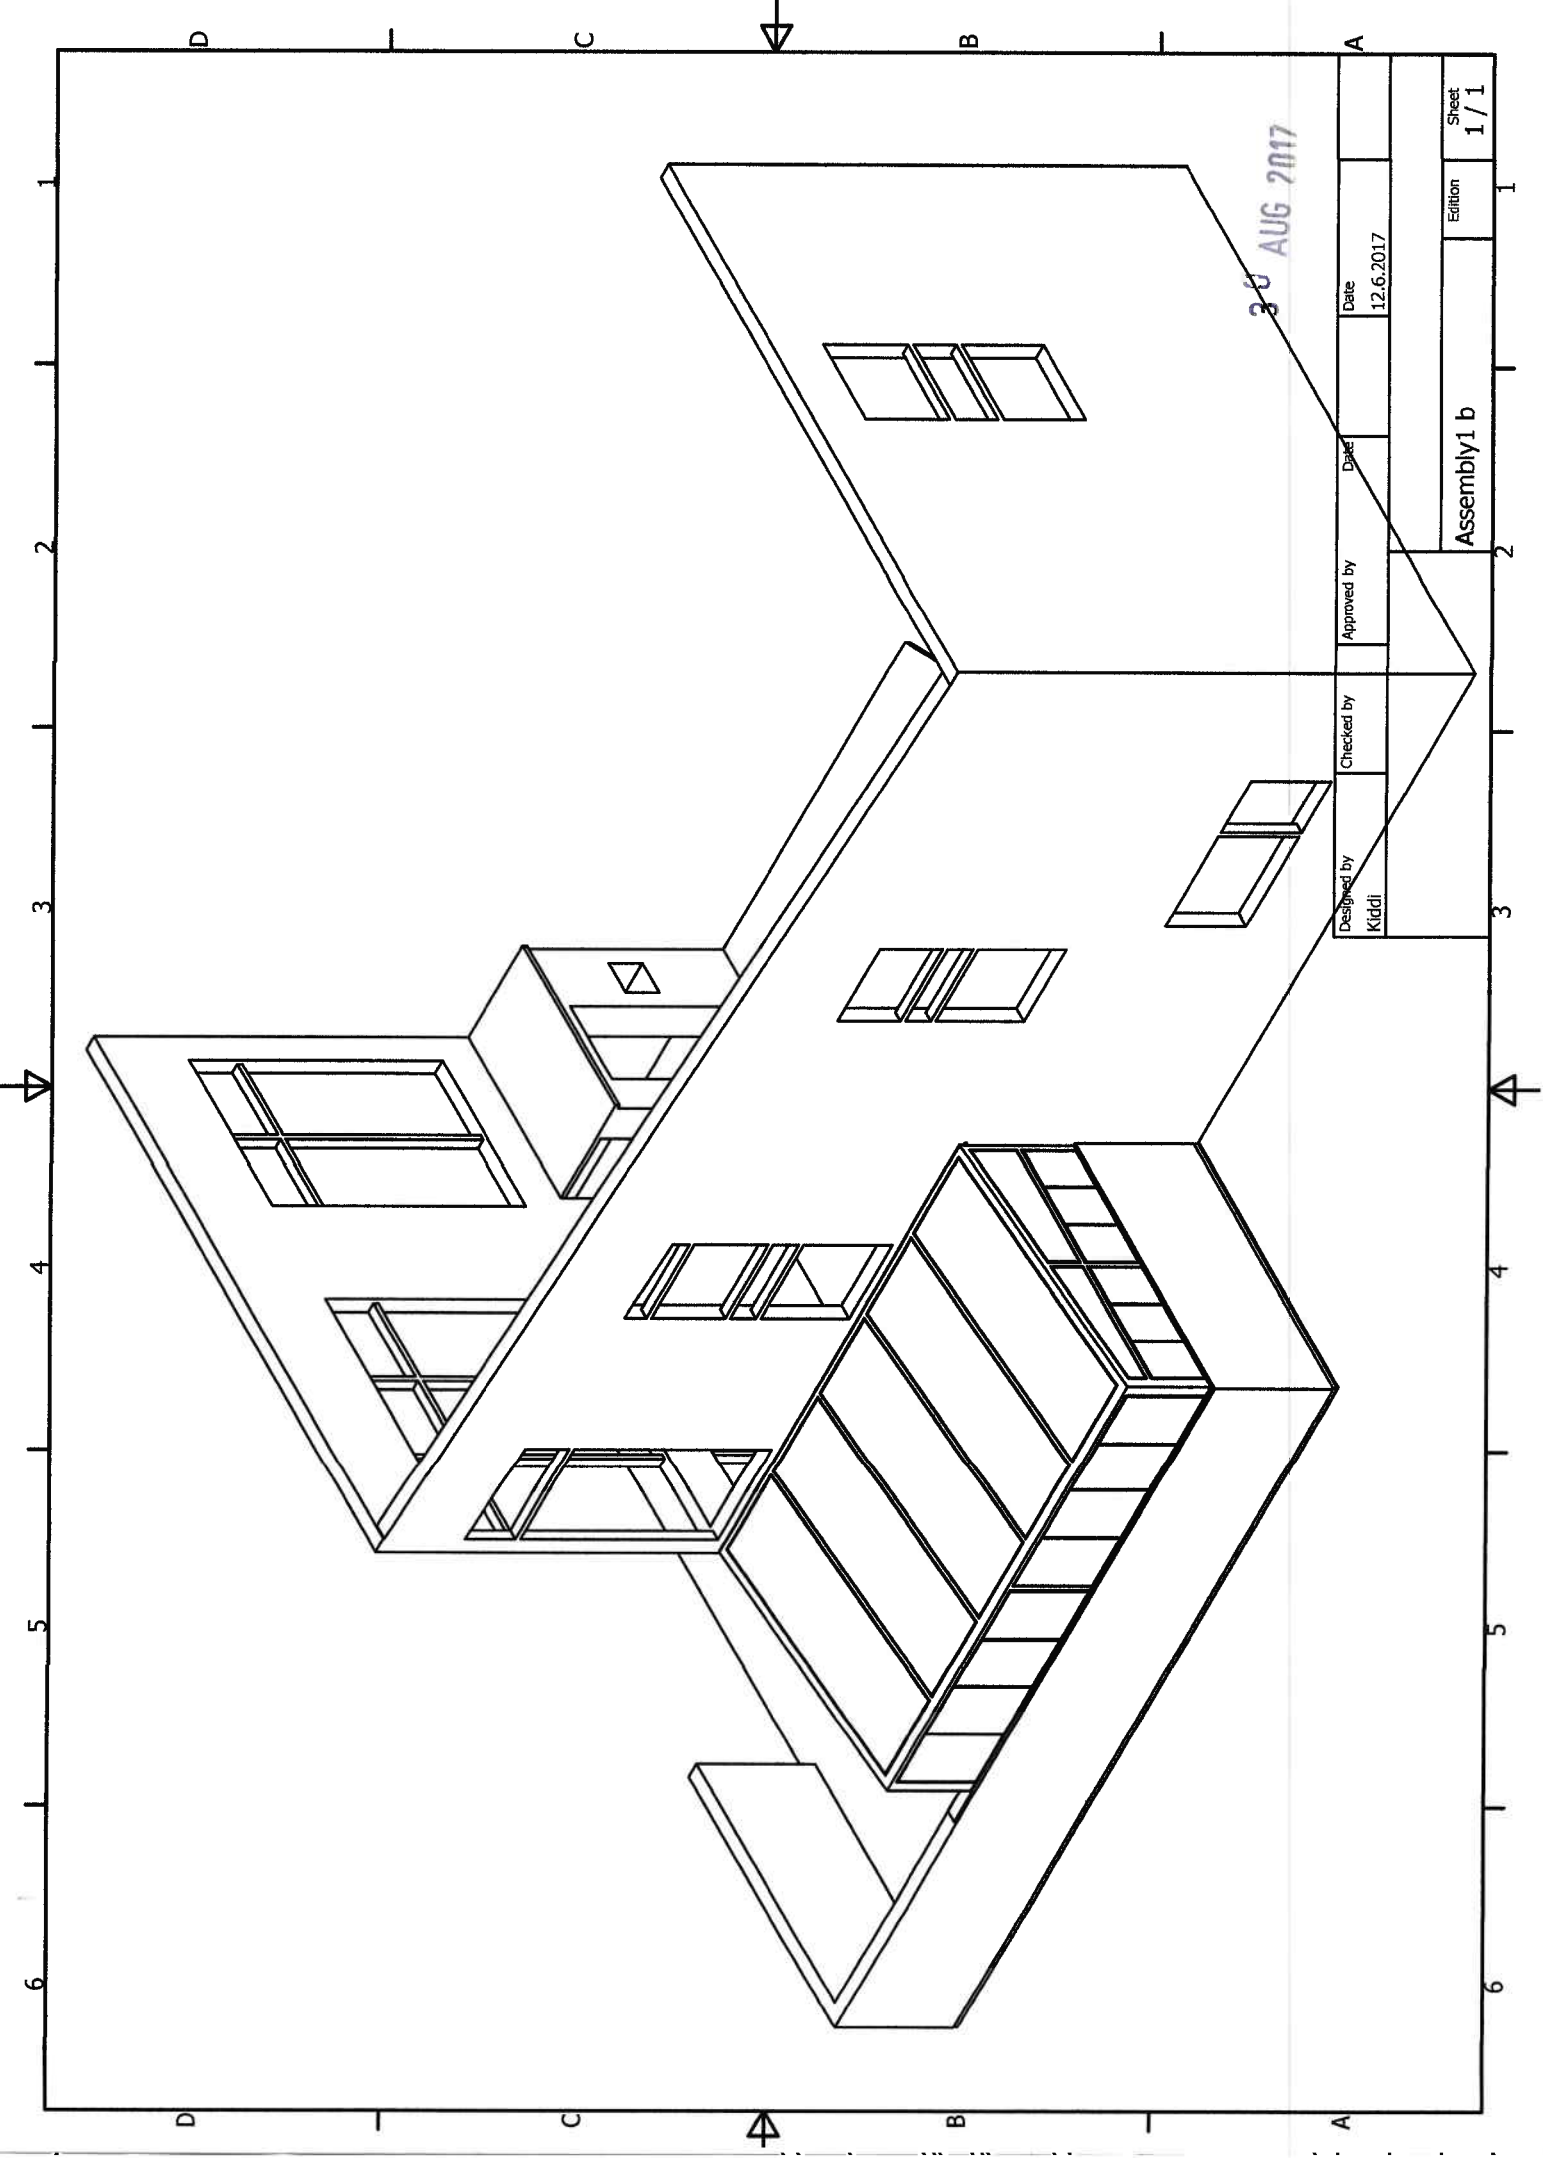

A		B		C		D	
Designed by	Checked by	Approved by	Date	Date	Date	Date	Date
Kiddi			12.6.2017				
Assembly1 b				Edition		Sheet	
				1 / 1		1 / 1	

30 AUG 2017

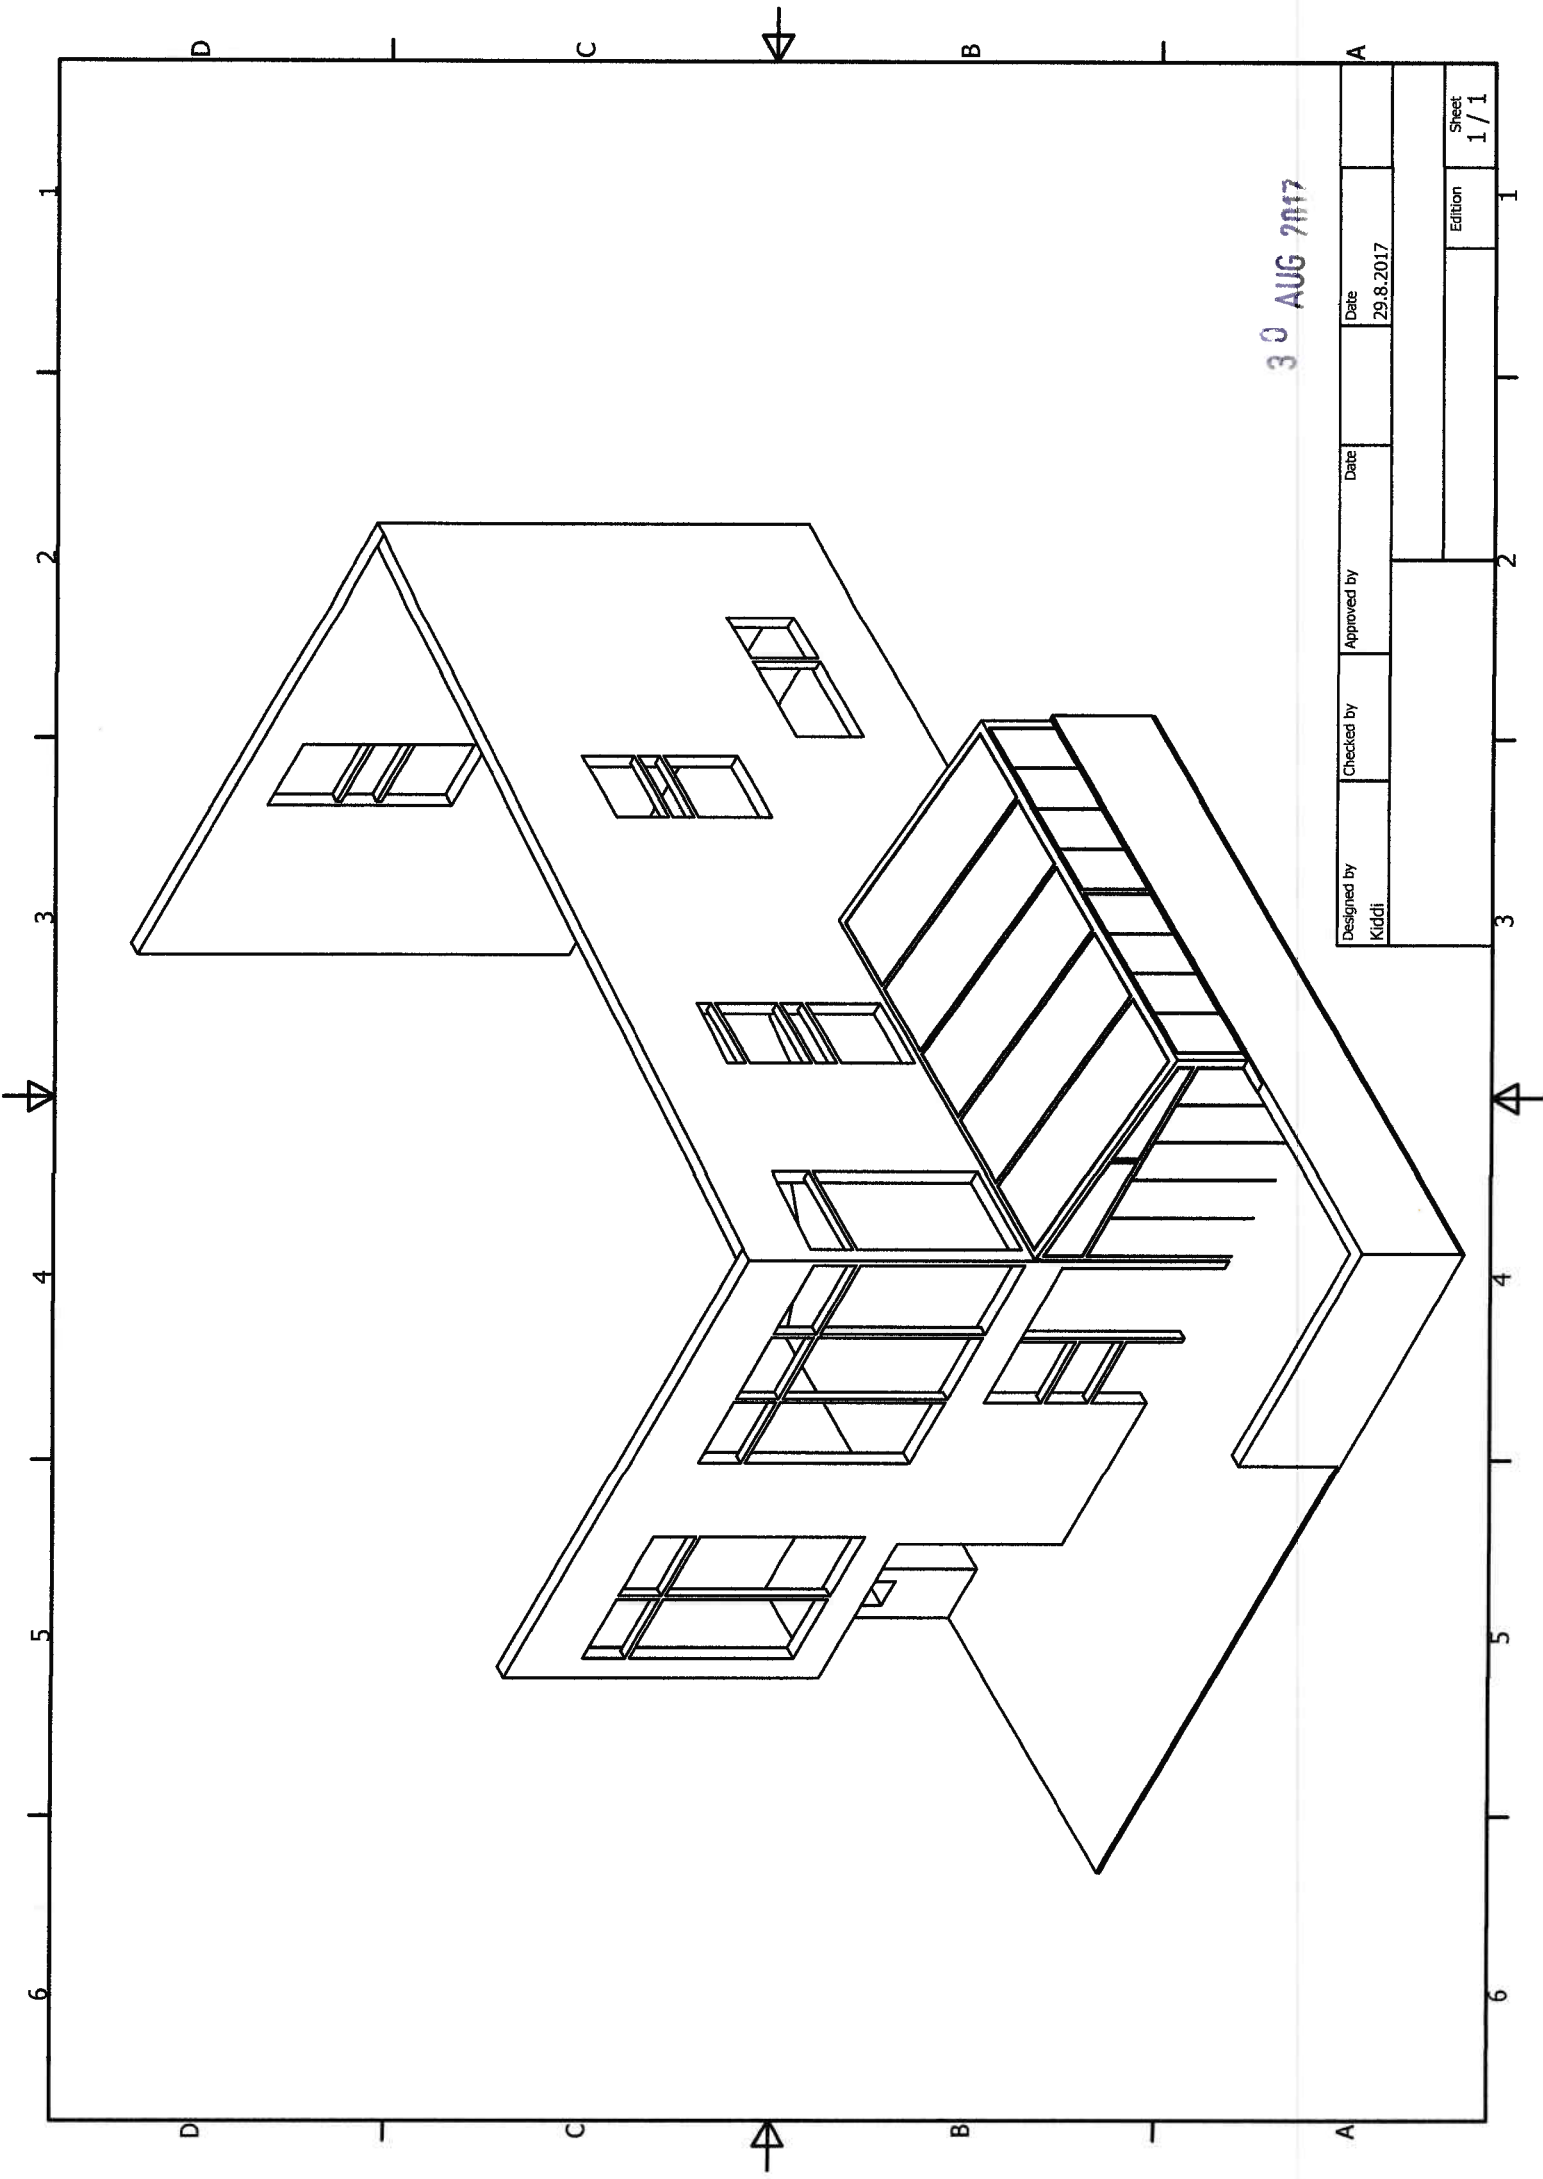

30 AUG 2017

Designed by Kiddi	Checked by	Approved by	Date 29.8.2017
			Sheet 1 / 1
			Edition 1 / 1