



ÚTLIT VESTUR
MKV. 1:100

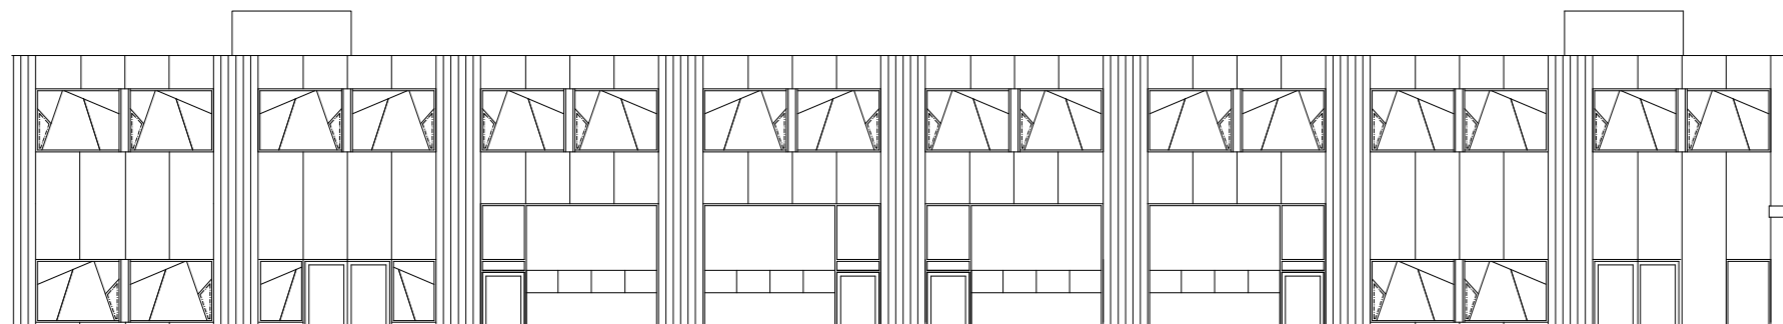

ÚTLIT NORDUR
MKV. 1:100

	MÁL ERU Í MILLIMETRUM NEMA ANNARS SÉ GETIÐ EF MISFRÆMI EÐA MÁLVILLUR FINNAST Á TEIKNINGUM BER AÐ TILKYNNNA ÞAD TIL ARKFORM ÁN TAFAR. ÞESSI TEIKNING FELLUR UNDIR HÖFUNDARRETTARLÖG		 ARKFORM [®] ARKITEKTASTOFA		SKRÁ NR. A-1703-1901 MKV. 1:100	HANNAÐ DAGS. 10.10.2017	GM
			www.arkform.is				
			SÍMI 8945101				
		VERKHEITI		TEIKN NR.		RADNR.	ENDURSK.
		SUNNUKRIKI 3		19-13		00	0
		VERKNÚMÉR		1703			
		ATRÍÐI		ÚTLIT			
BR HVERJU BREYTT		DAGS:		GUDJÓN MAGNÚSSON		ARKITEKT FAI FSSA KT. 250456-4339	