


ÚTLIT AUSTUR
MKV. 1:100

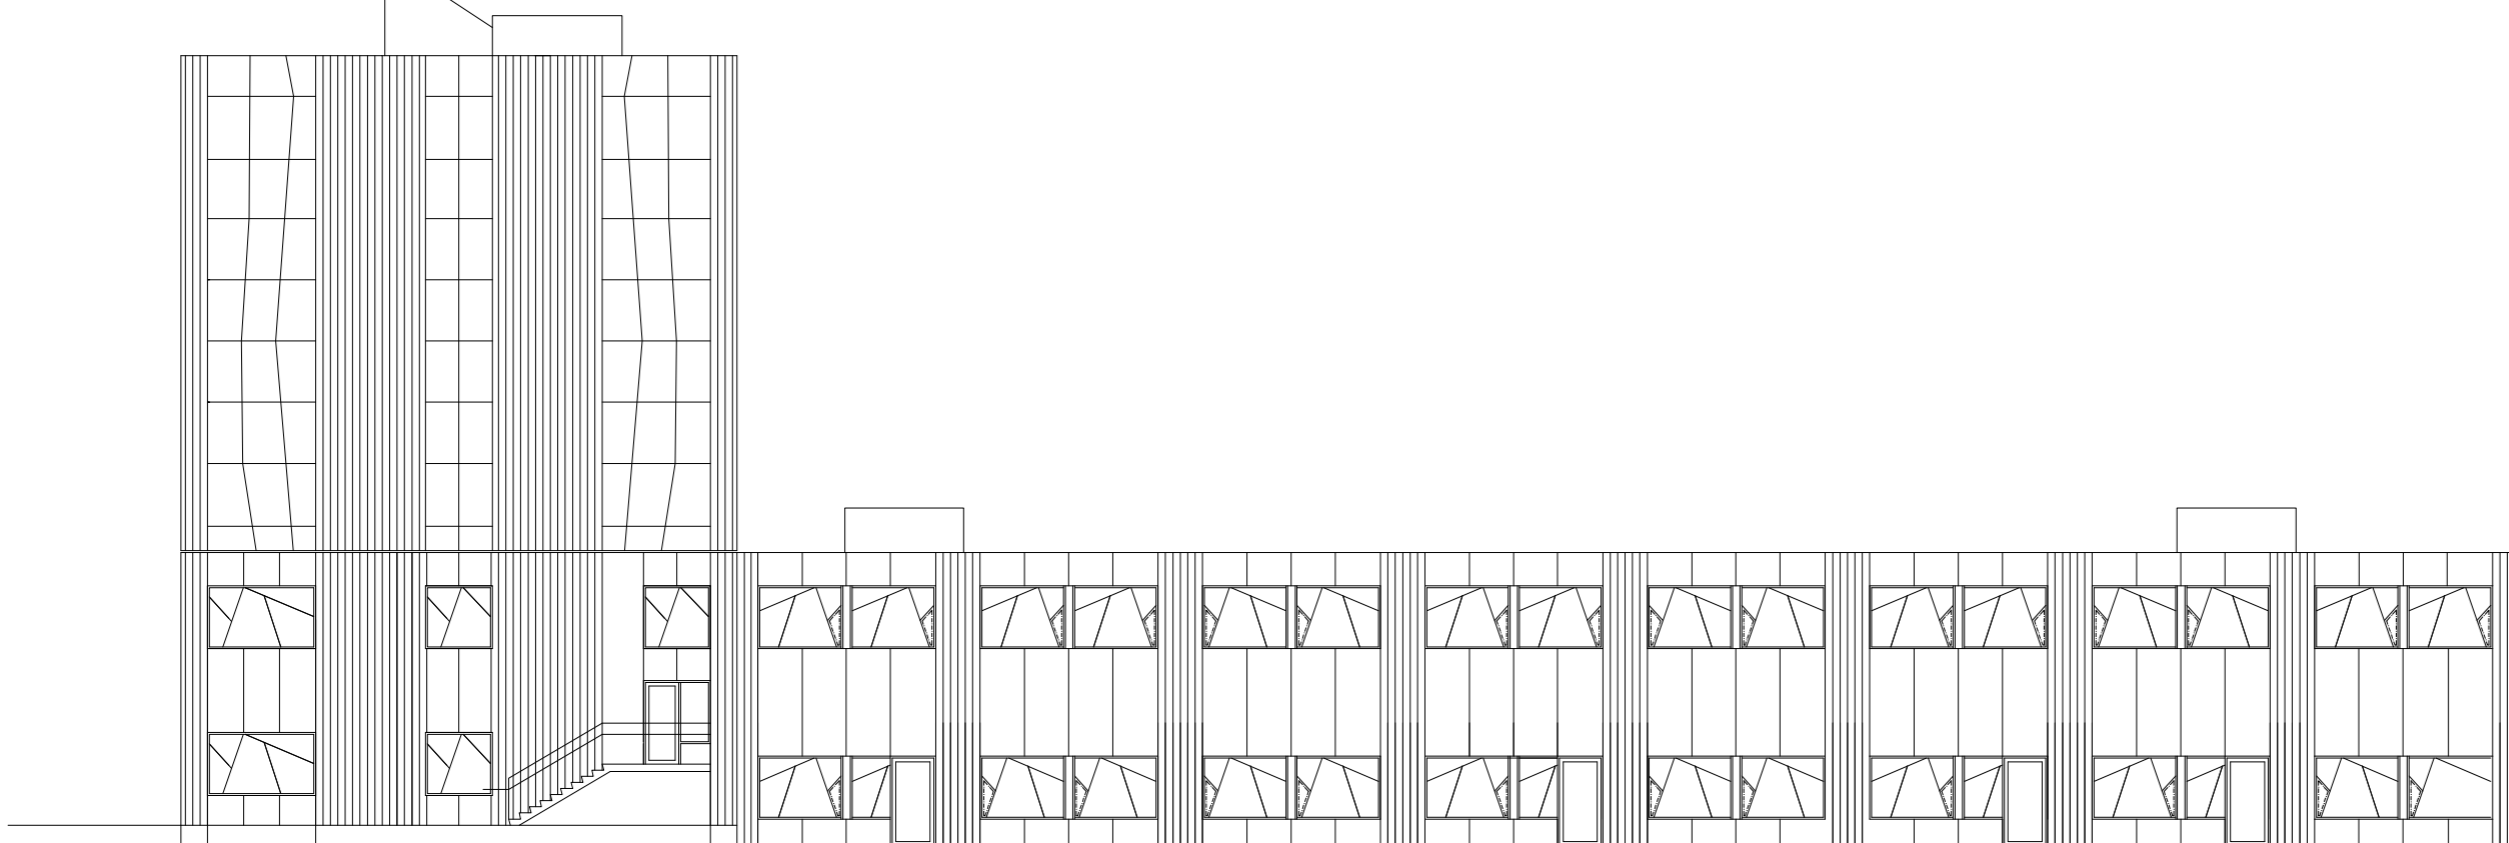

ÚTLIT SUÐUR
MKV. 1:100

	MÁL ERU Í MILLIMETRUM NEMA ANNARS SÉ GETIÐ EF MISRÆMI EÐA MÁLVILLUR FINNAST Á TEIKNINGUM. BER AÐ TILKYNNNA ÞAD TIL ARKFORM ÁN TAFAR. ÞESSI TEIKNING FELLUR UNDIR HÖFUNDARRETTARLÖG.		ARKFORM [®] ARKITEKTASTOFA		www.arkform.is		SKRÁ NR. A-1703-1901	HANNAÐ GM
			SÍMI 8945101		MKV: 1:100		DAGS. 10.10.2017	
			VERKHEITI		TEIKN NR.		RADNR.	ENDURSK.
			VERKNÚMÉR		19-14		00	0
		ATRIDI		SUNNUKRIKI 3				
				1703				
				ÚTLIT				
BR HVERJU BREYTT		DAGS:				GUDJÓN MAGNÚSSON ARKITEKT FAÍ FSSA KT. 250456-4339		