




SUDUR

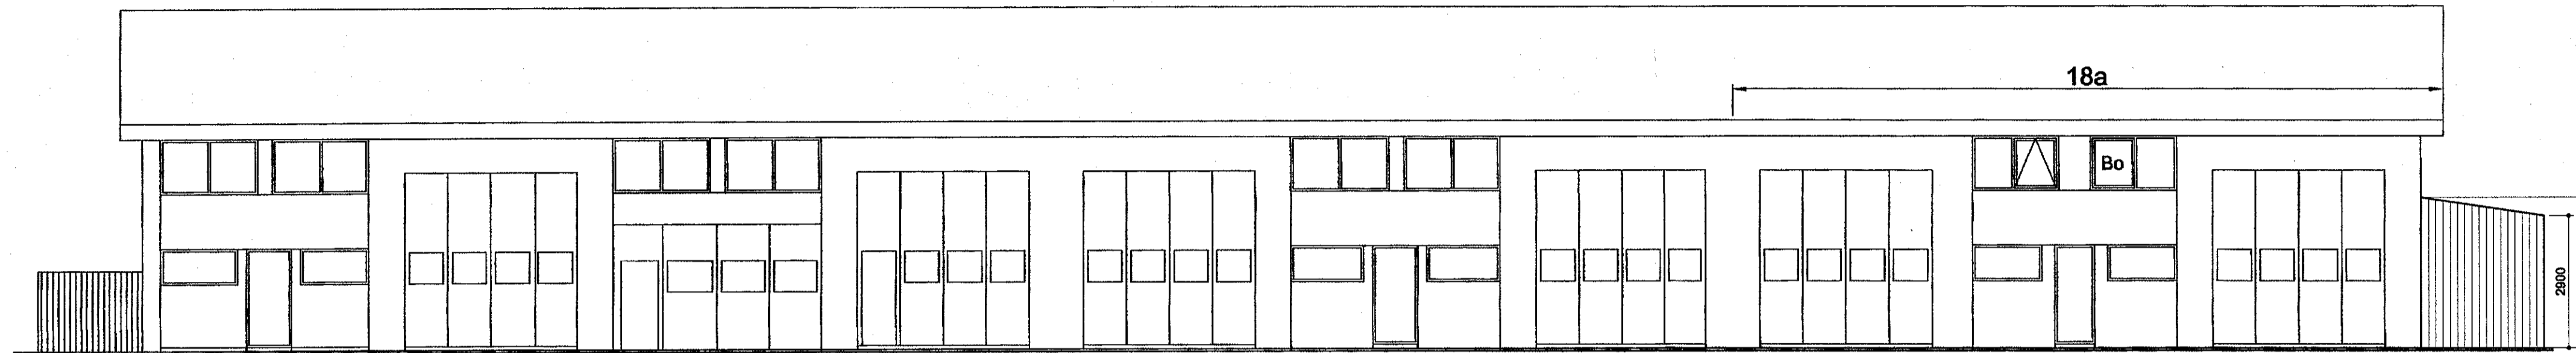

SUDUR

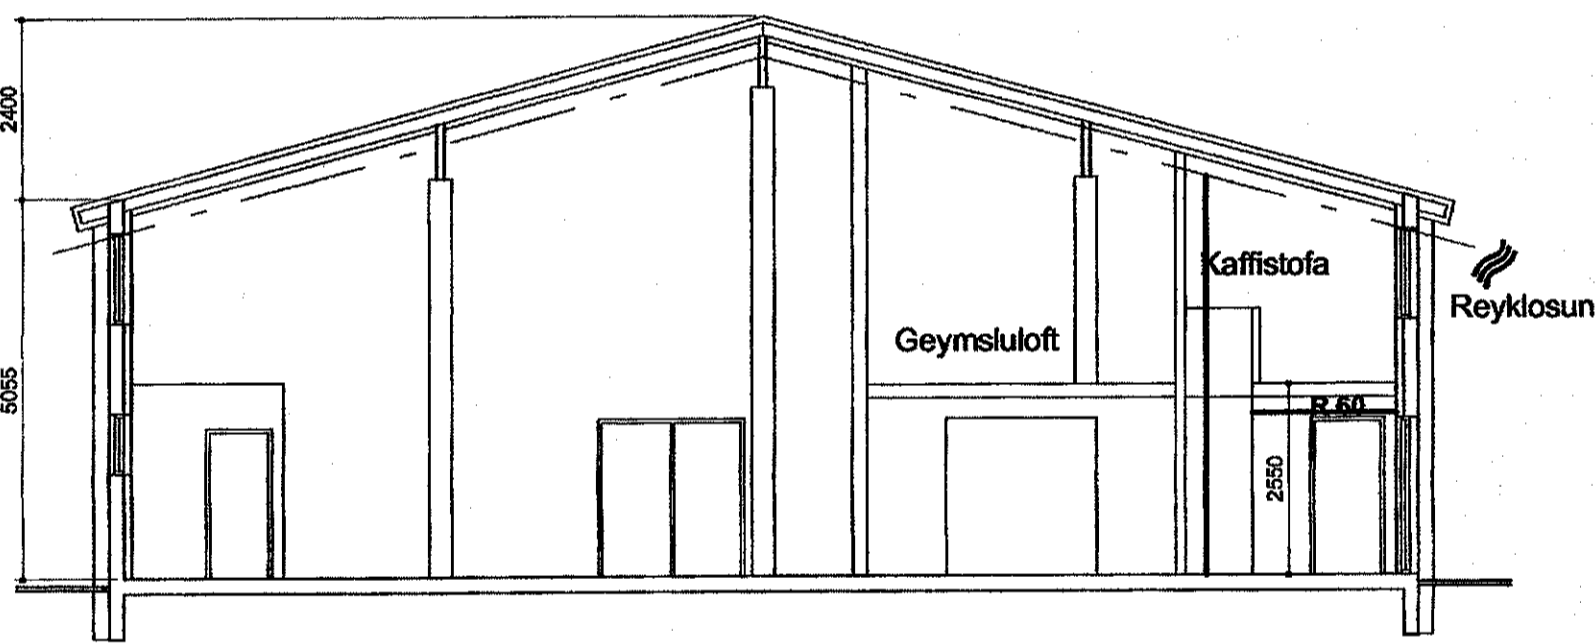

Sneiðing a-a; 1:100

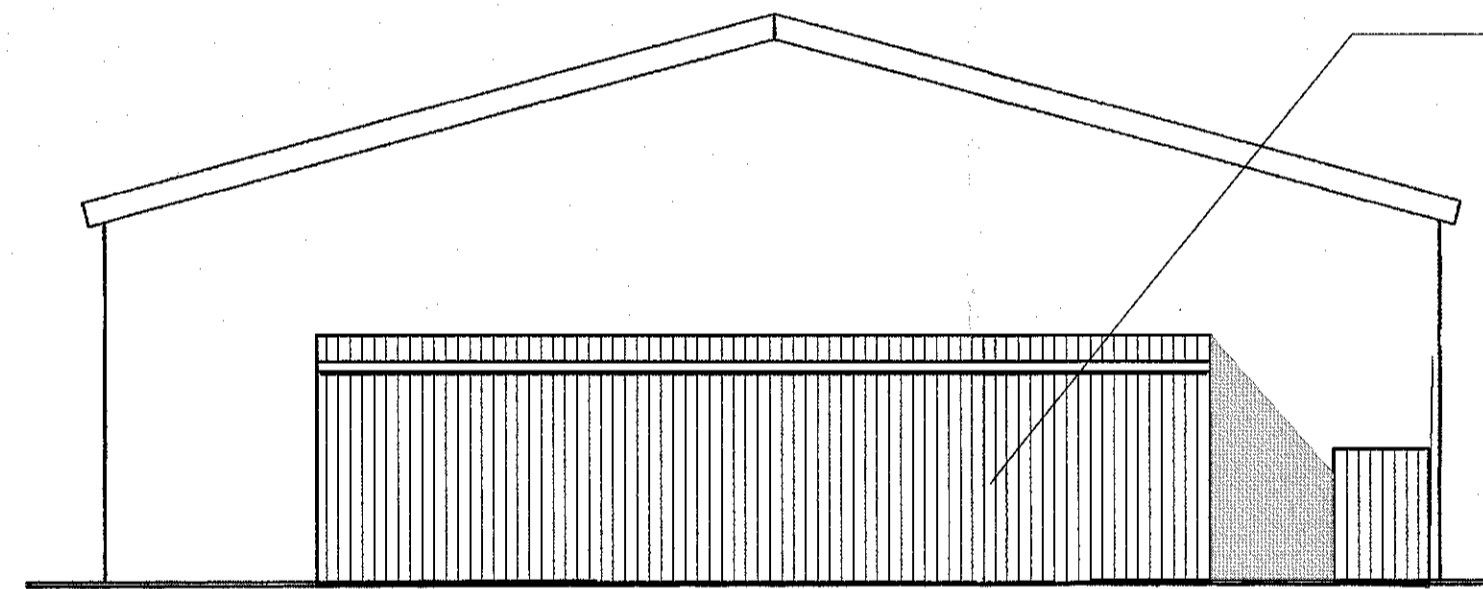


AUSTUR

BYGGINGALÝSING:

Stækkun á þvottaaðstöðu.  
Byggt verður utan um núverandi geymslu sem er notuð sem þvottaaðstaða.  
Nýbyggingin verður reist á steiptan sökkul úr einangruðum málmeiningum, utan við núverandi þvottaaðstöðu.  
Eftir að búið verður að rífa eldri þvottaaðstöðu verður gólfíð í nýbyggingunni steipt.

Heildarstærðir, (búrtó)			
MHL 01	D8	D11	
	Flatarmál (m <sup>2</sup> )	Rúmmál (m <sup>3</sup> )	
Botnplata		182,4	
1.hæð	1.120,1	5.545,1	
Samtals:	1.120,1	5.727,5	
<b>Lóðarstærð:</b>	<b>3.106 m<sup>2</sup></b>		
<b>Nýtingarhlutfall</b>	<b>0,36</b>		

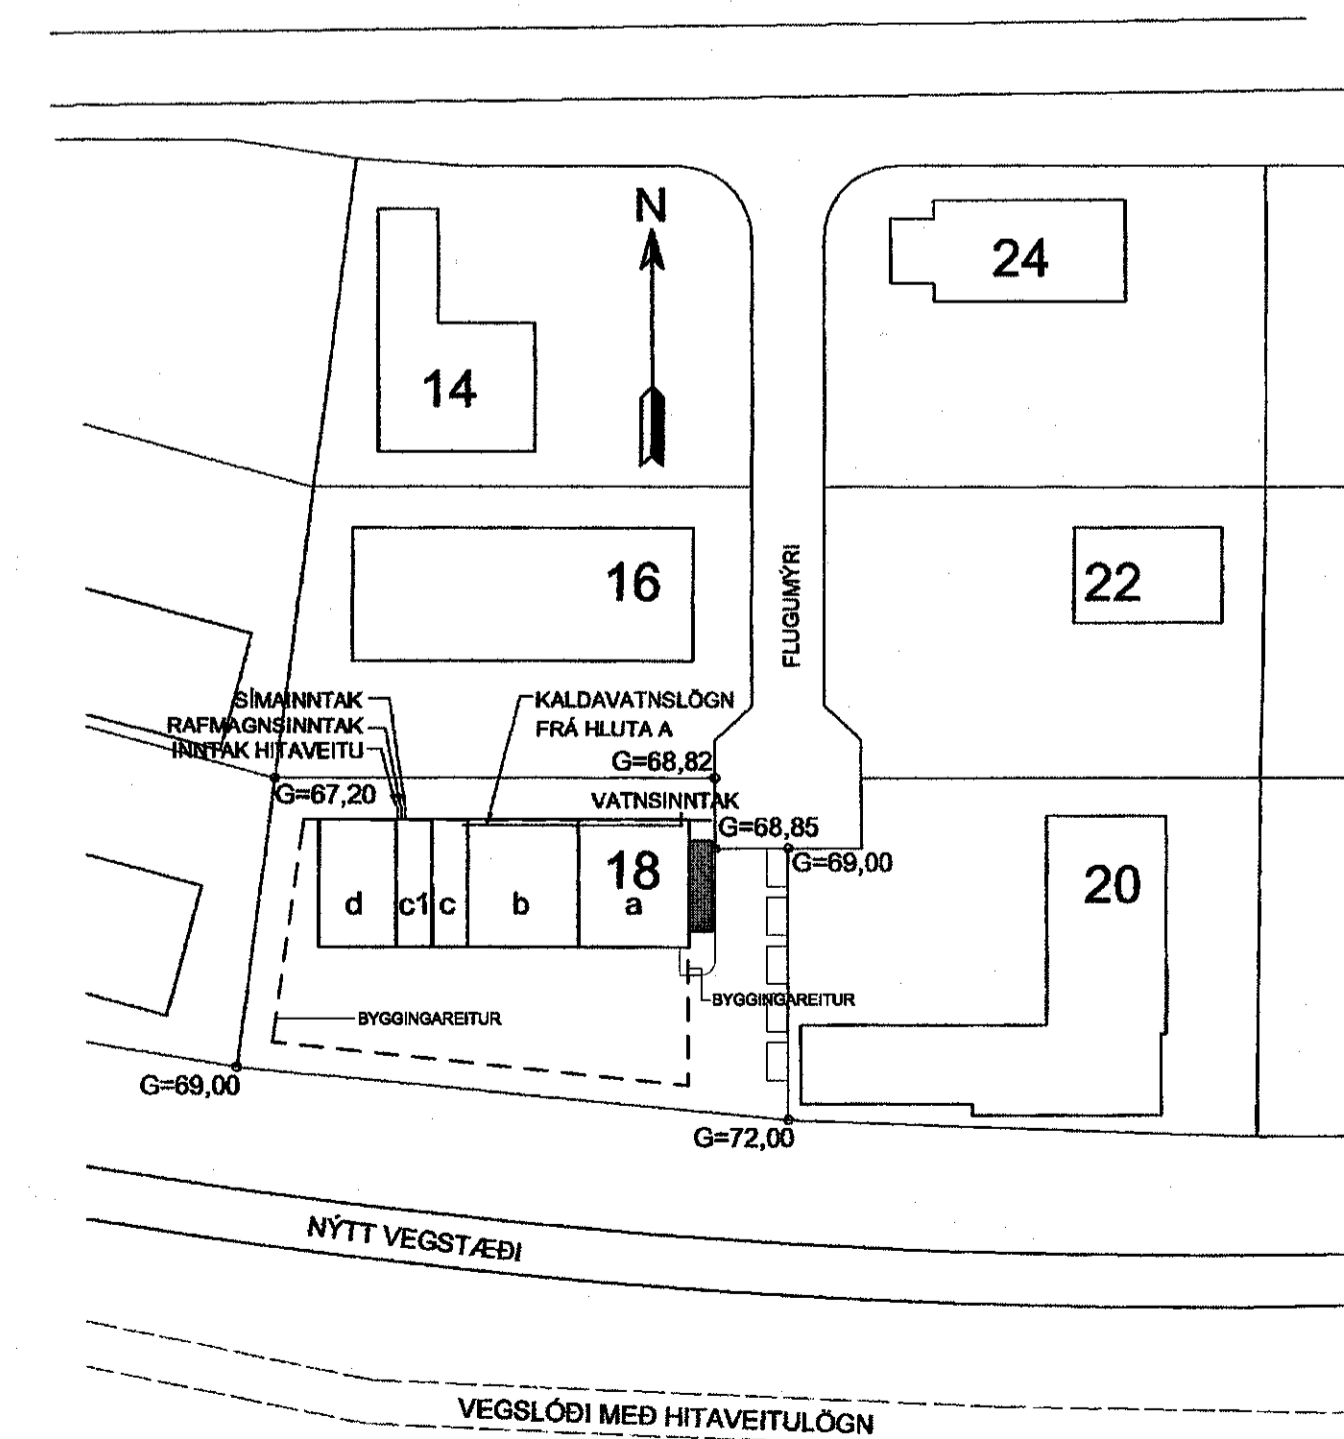

AFSTÖÐUMYND 1:1000

- SKÝRINGAR:
- UT Flóttaleið "ÚT-lysing"
  - ⊙ Brunaslanga
  - GN Gólfmiðfall
  - LR Loftræsting
  - ⊗ Kross, tákn fyrir lagnastokka.
  - BÖ Börgunarop
  - ⋈ Reyklosun
  - Brunasamstæðuskil EI90 Veggir
  - Brunahólfun EI60 Veggir
  - Br Brunalokanir
  - Núverandi óhreið bygging.
  - ⊞ Fellistigi við björgunarop
  - ⊞ Stjórntafla brunav. kerfis
  - ⊞ Slökkvitæki

BREYTINGAR:

VERKHEITI  
**FLUGUMÝRI 18**  
MOSFELLSBÆ  
ÚTUNGUNARSTÖÐ REYKJABÚIÐ

VERK  
AFSTÖÐUMYND, SNIÐ OG ÚTLIT

MÁL 1:100  
HAFNAÐ bj.snæ.  
YFIRFARIR:

DAGS. 10.09.2015  
TEKNAÐ

VERKNUMER 15.001  
TEKNINGANUMER 1.01


bj .snæ  
ARKITEKTAR

FAGRABERGI 14  
221 HAFNARFIRÐI - ÍSLAND  
Sími: 5553266 - GSM: 8961436  
bjarnir@simnet.is


21 OCT 2015

BJARNI SNÆBJÖRNSSON FAI 020753-4989

SAMP. *[Signature]*

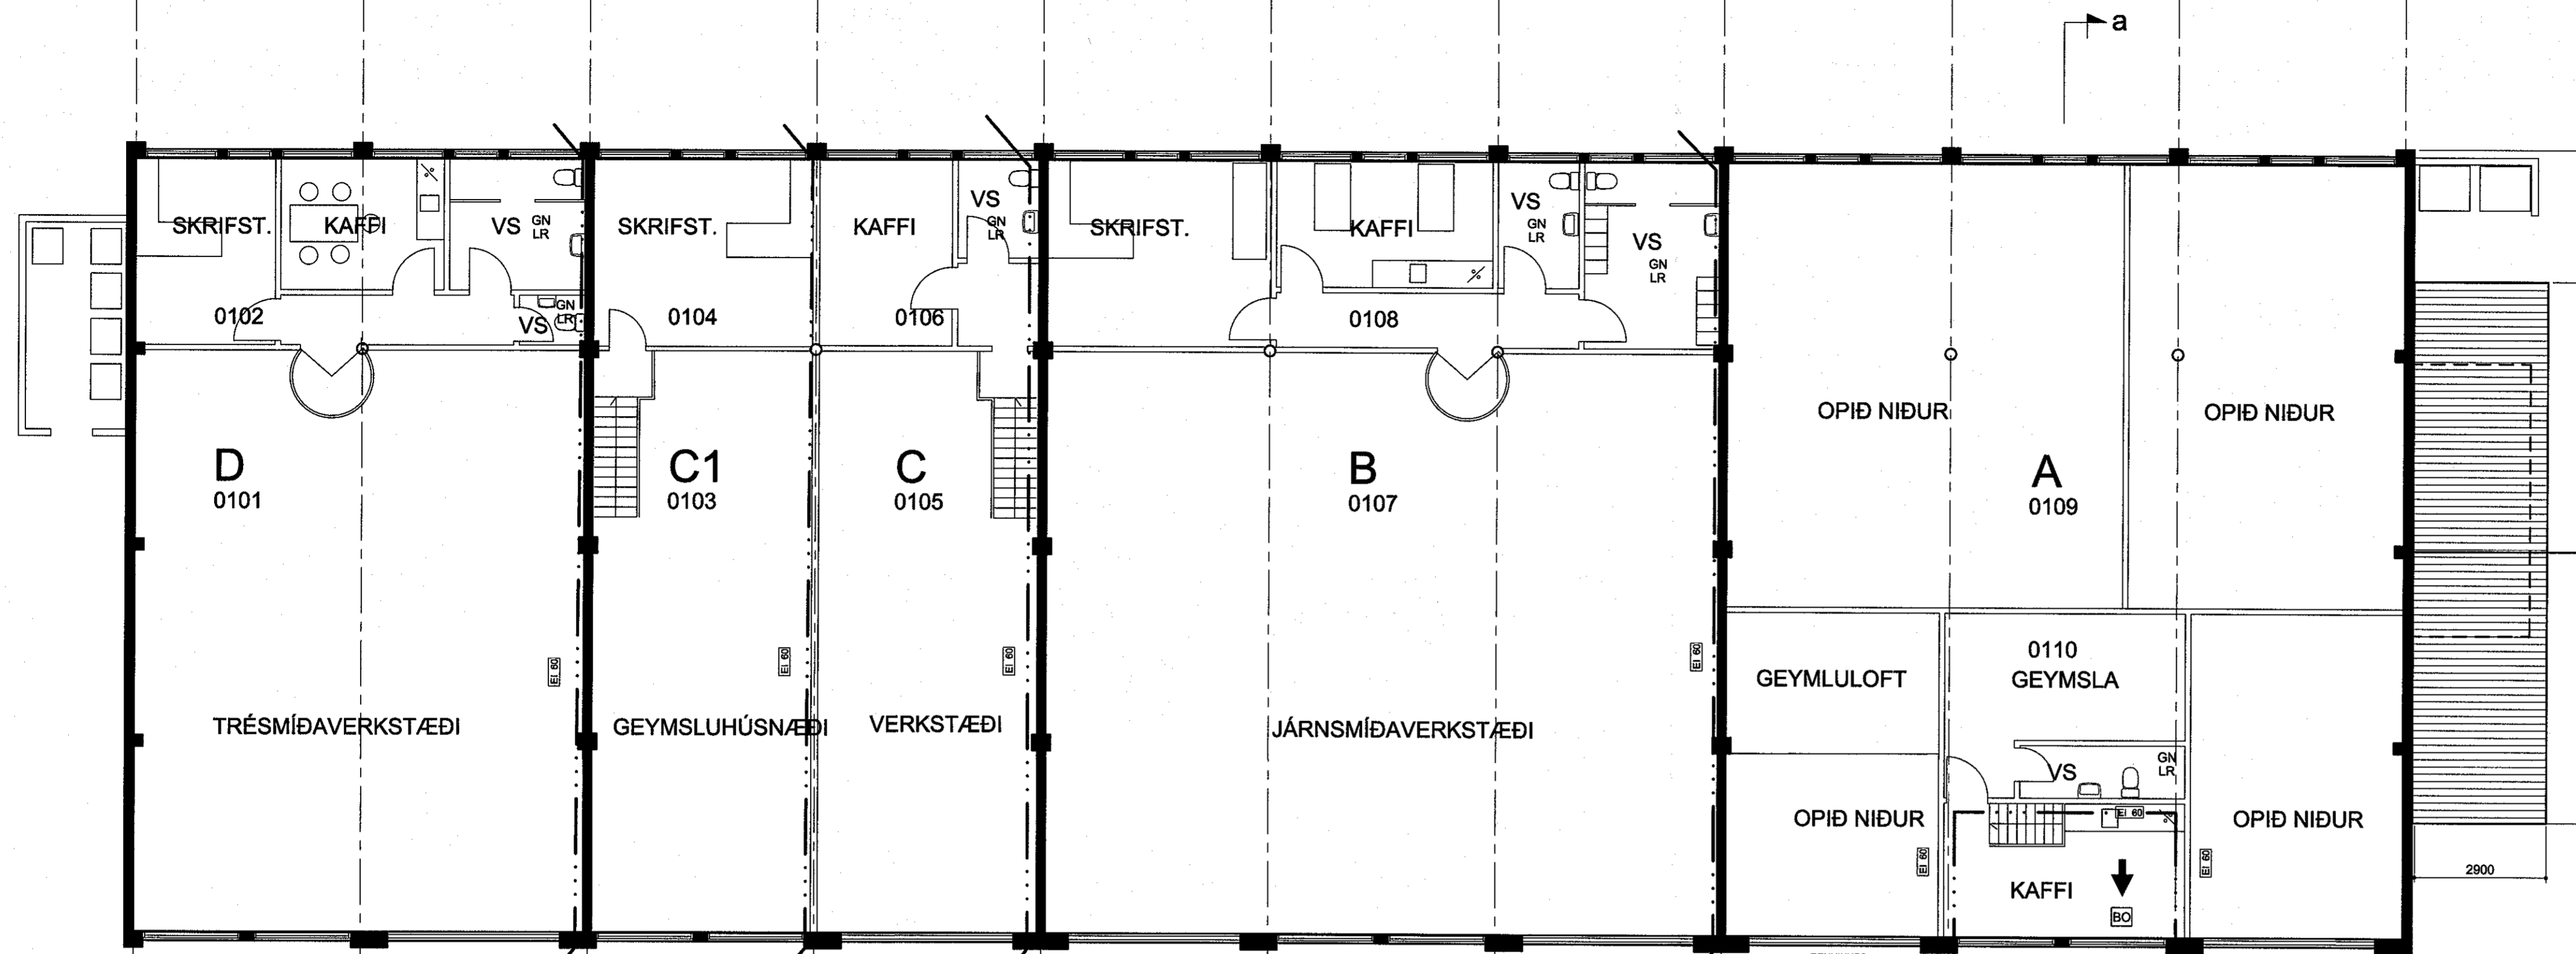

GRUNNMYND 2. HÆÐ  
MÁL 1:100

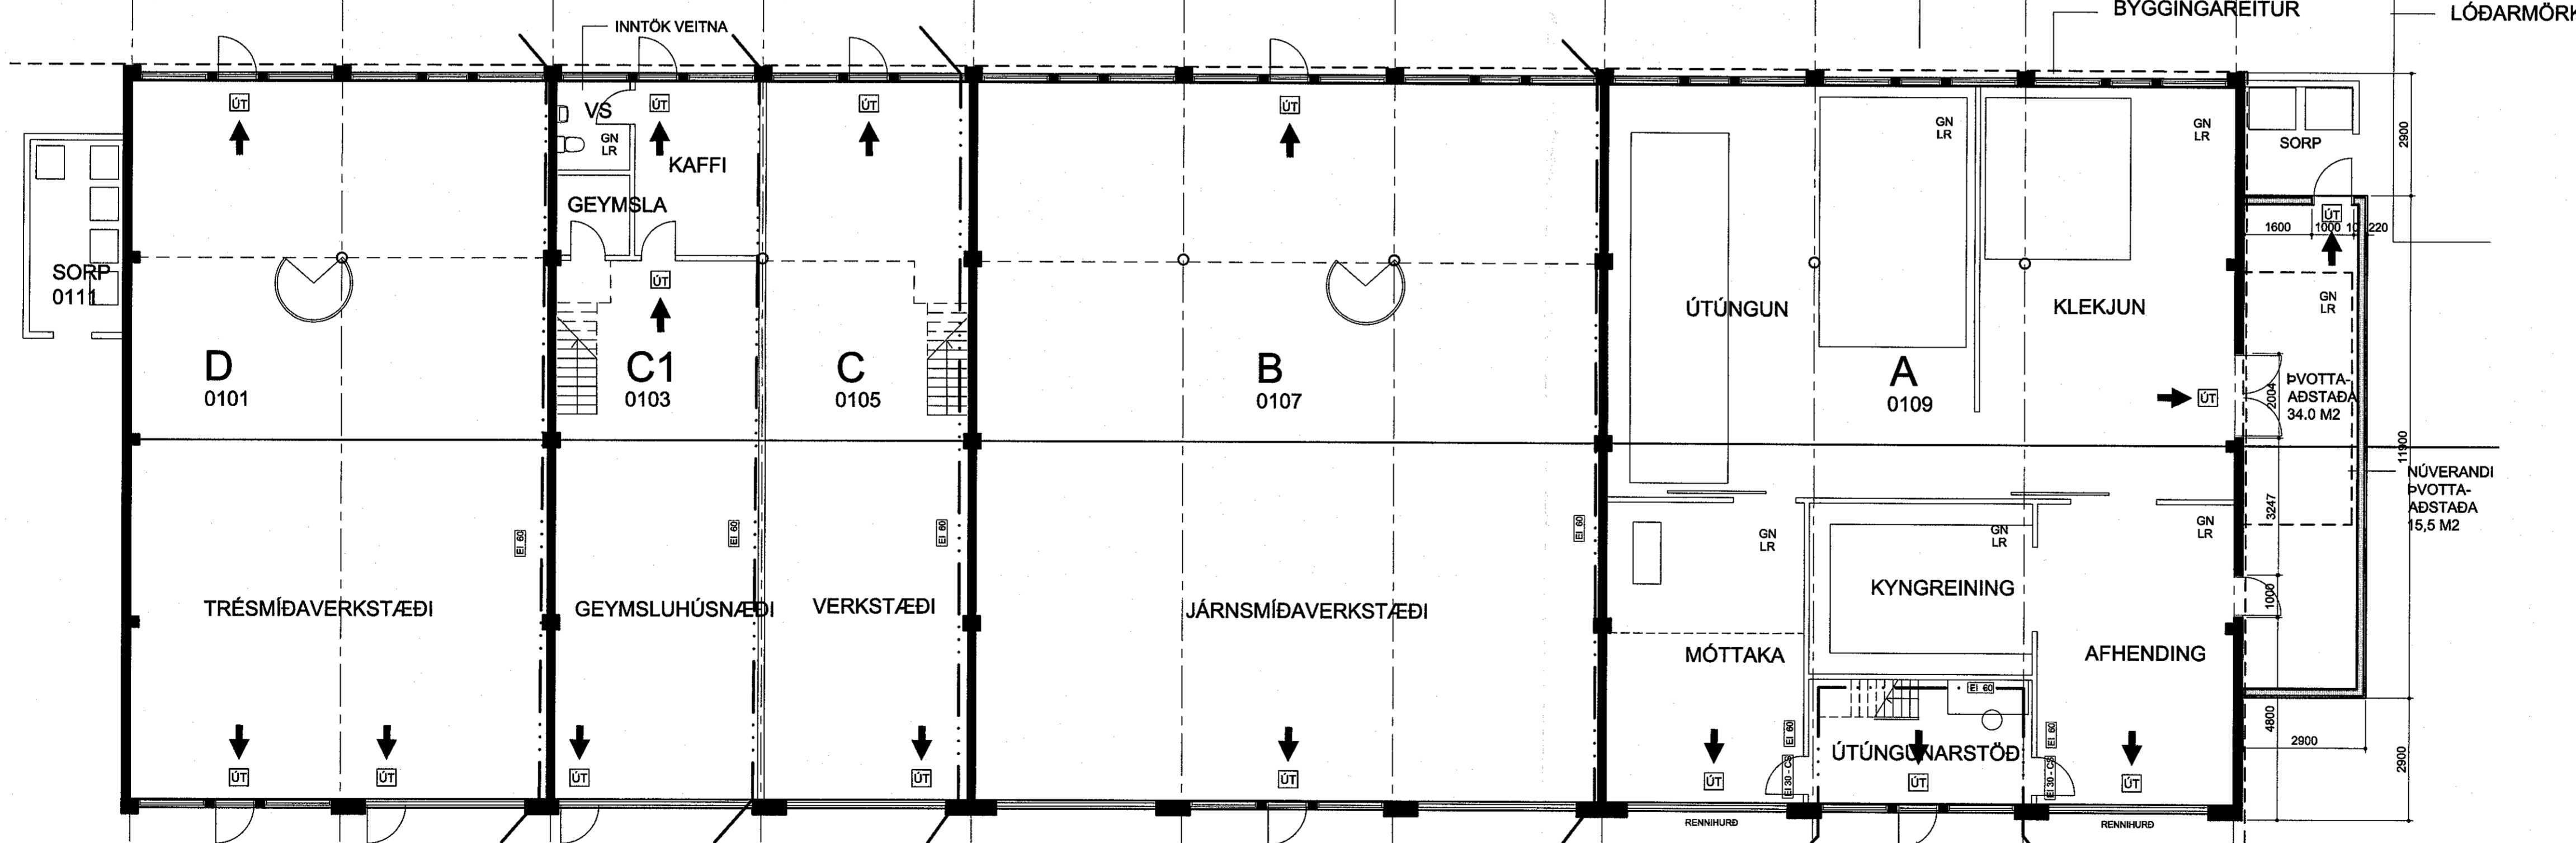

GRUNNMYND 1. HÆÐ  
MÁL 1:100

- SKÝRINGAR:**
- UT Flóttaleið "ÚT-lýsing"
  - ↻ Brunaslanga
  - GN Gólfniðurfall
  - LR Loftræsting
  - ⊥ Kross, tákn fyrir lagnastokka.
  - BÖRÞUNAROP
  - ⊥ Reyklosun
  - Brunasamstæðuskil E190 Veggir
  - Brunahólfun E160 Veggir
  - ⊥ Brunalokanir
  - Núverandi óhreifið bygging.
  - ⊥ Fellistigi við björgunarop
  - ⊥ Stjórntafla brunav. kerfis
  - ⊥ Slökkvítæki

BREYTINGAR:

VERKHEITI  
**FLUGUMÝRI 18**  
MOSFELLSBÆ  
ÚTÚNGUNARSTÖÐ REYKJABÚÍÐ

VERK  
GRUNNMYNDIR, SNÍÐ OG ÚTLIT

MÁL: 1:100  
HANNAB: bj.sn.Þ.  
YFIRFARIB: bj.sn.Þ.

DAGS: 10.09.2015  
TEIKNAB: bj.sn.Þ.

VERKNÖMER: 15.001  
TEIKNINGANÖMER: 1.02

snœ  
bj. ARKITEKTAR

FAGRABERGI 14  
221 HAFNARFIRÐI - ÍSLAND  
Sími: 5553266 - GSM: 8961436  
bjarnir@smnet.is

21 OCT 2015

BJARNIRSNÆBJÖRNSSON FAI 020753-4989

SAMB. *[Signature]*