




MOSFELLSBÆR


HELGAFELLSHVERFI

MÍÐSVÆÐI - GERPLUSTRÆTI 14

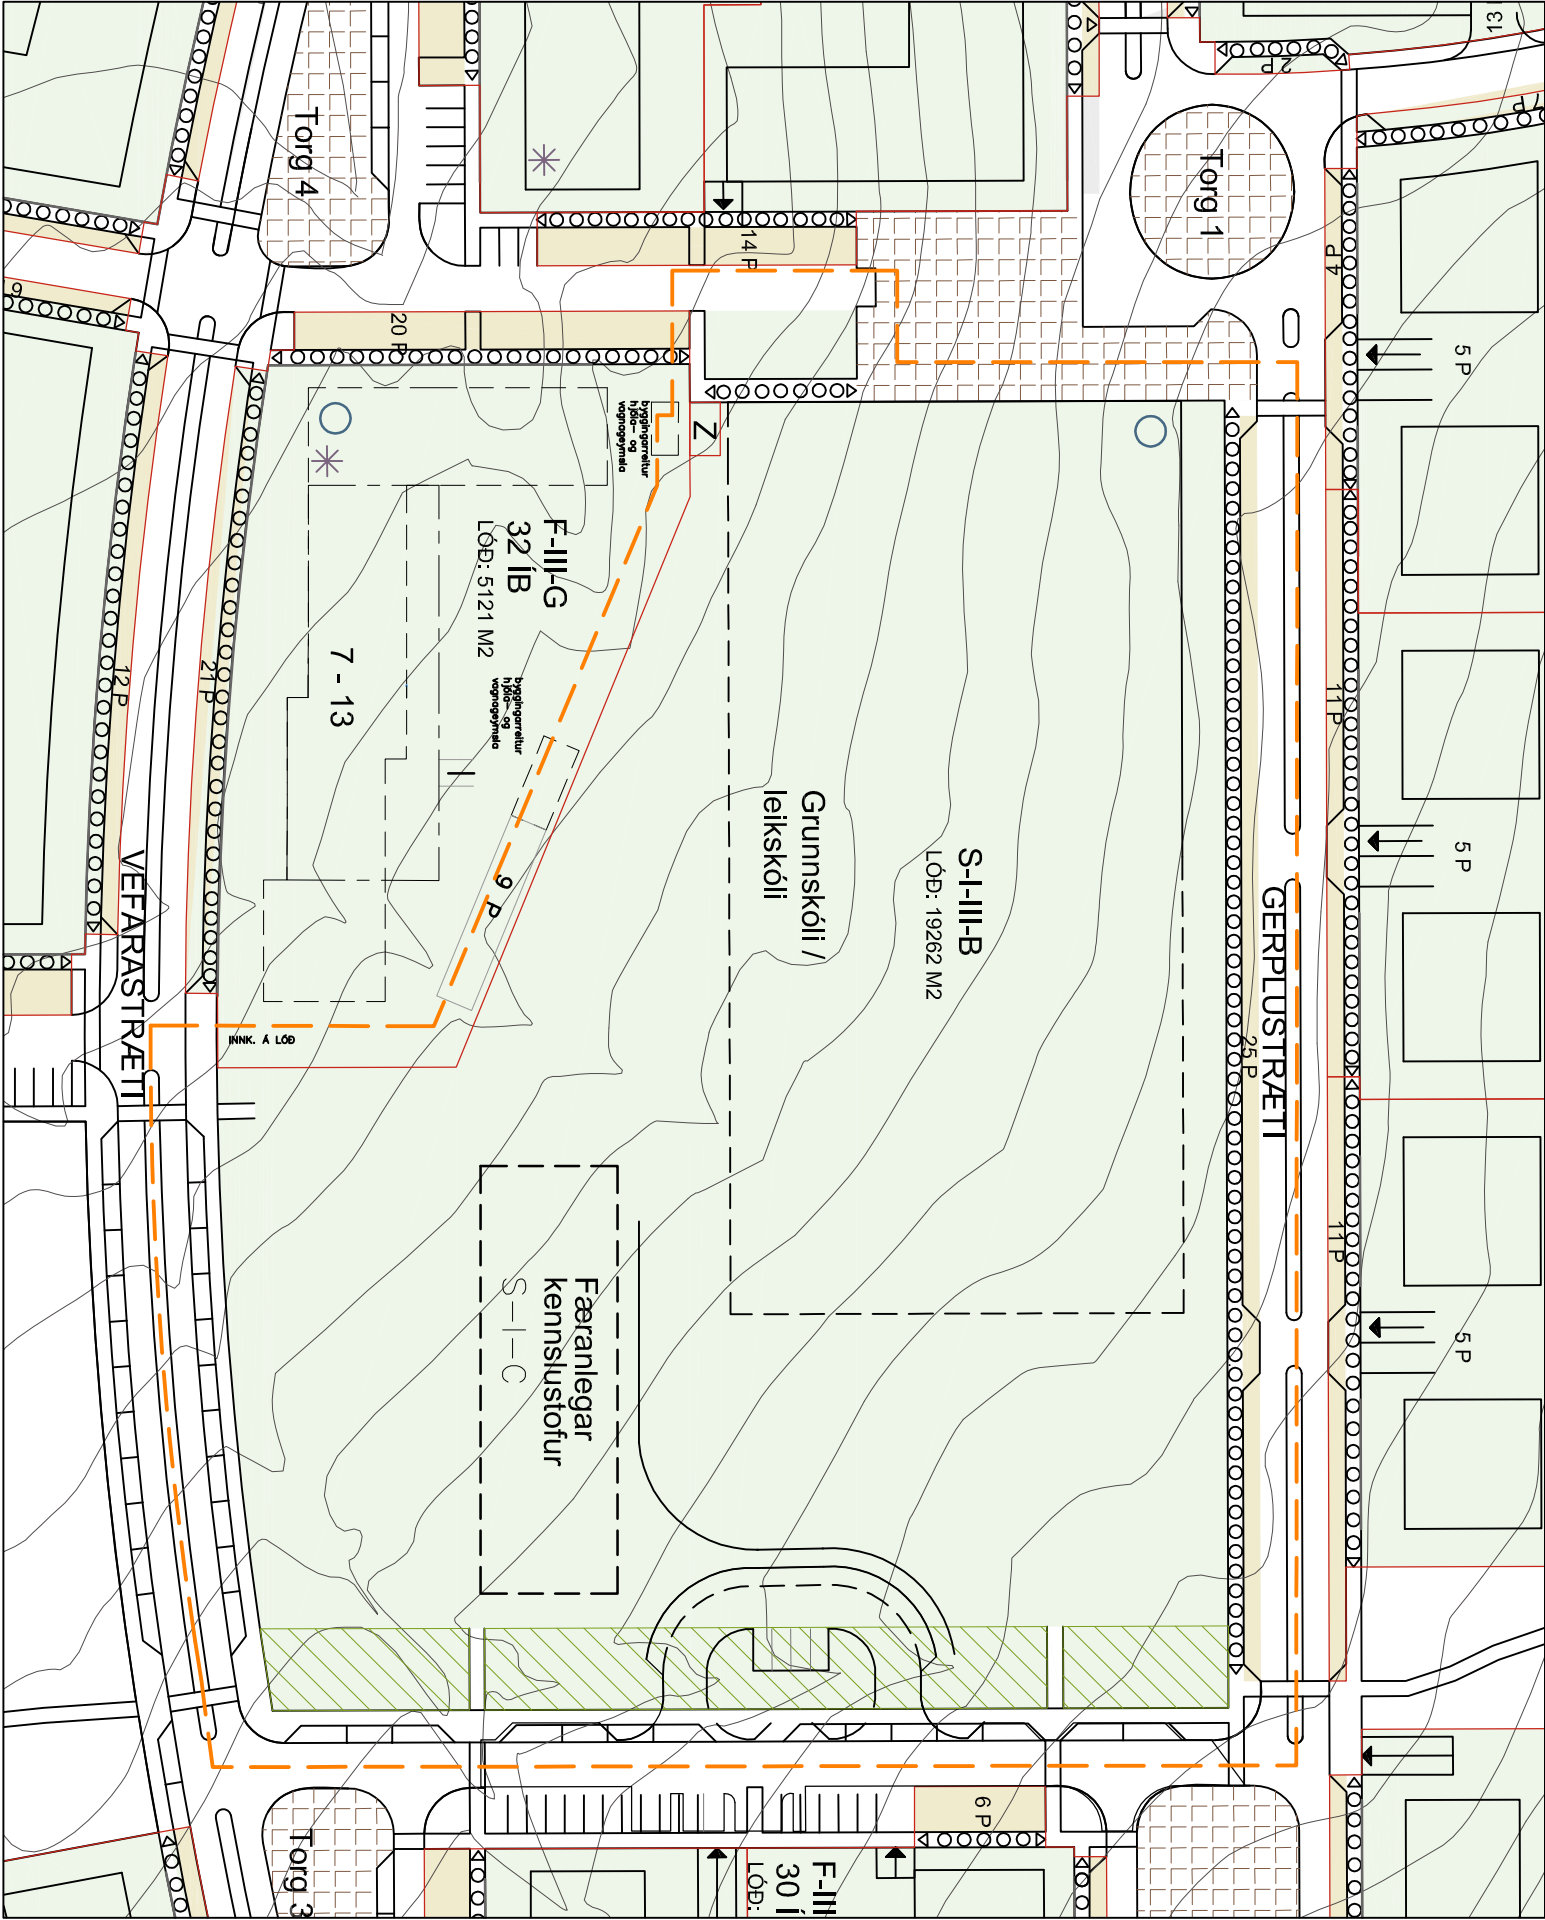


Gildandi deiliskipulag 1:1000
Samþykkt í bæjarsjórn Mosfellsbæjar 12.03.2008

TILLAGA AÐ DEILISKIPULAGSBREYTINGU

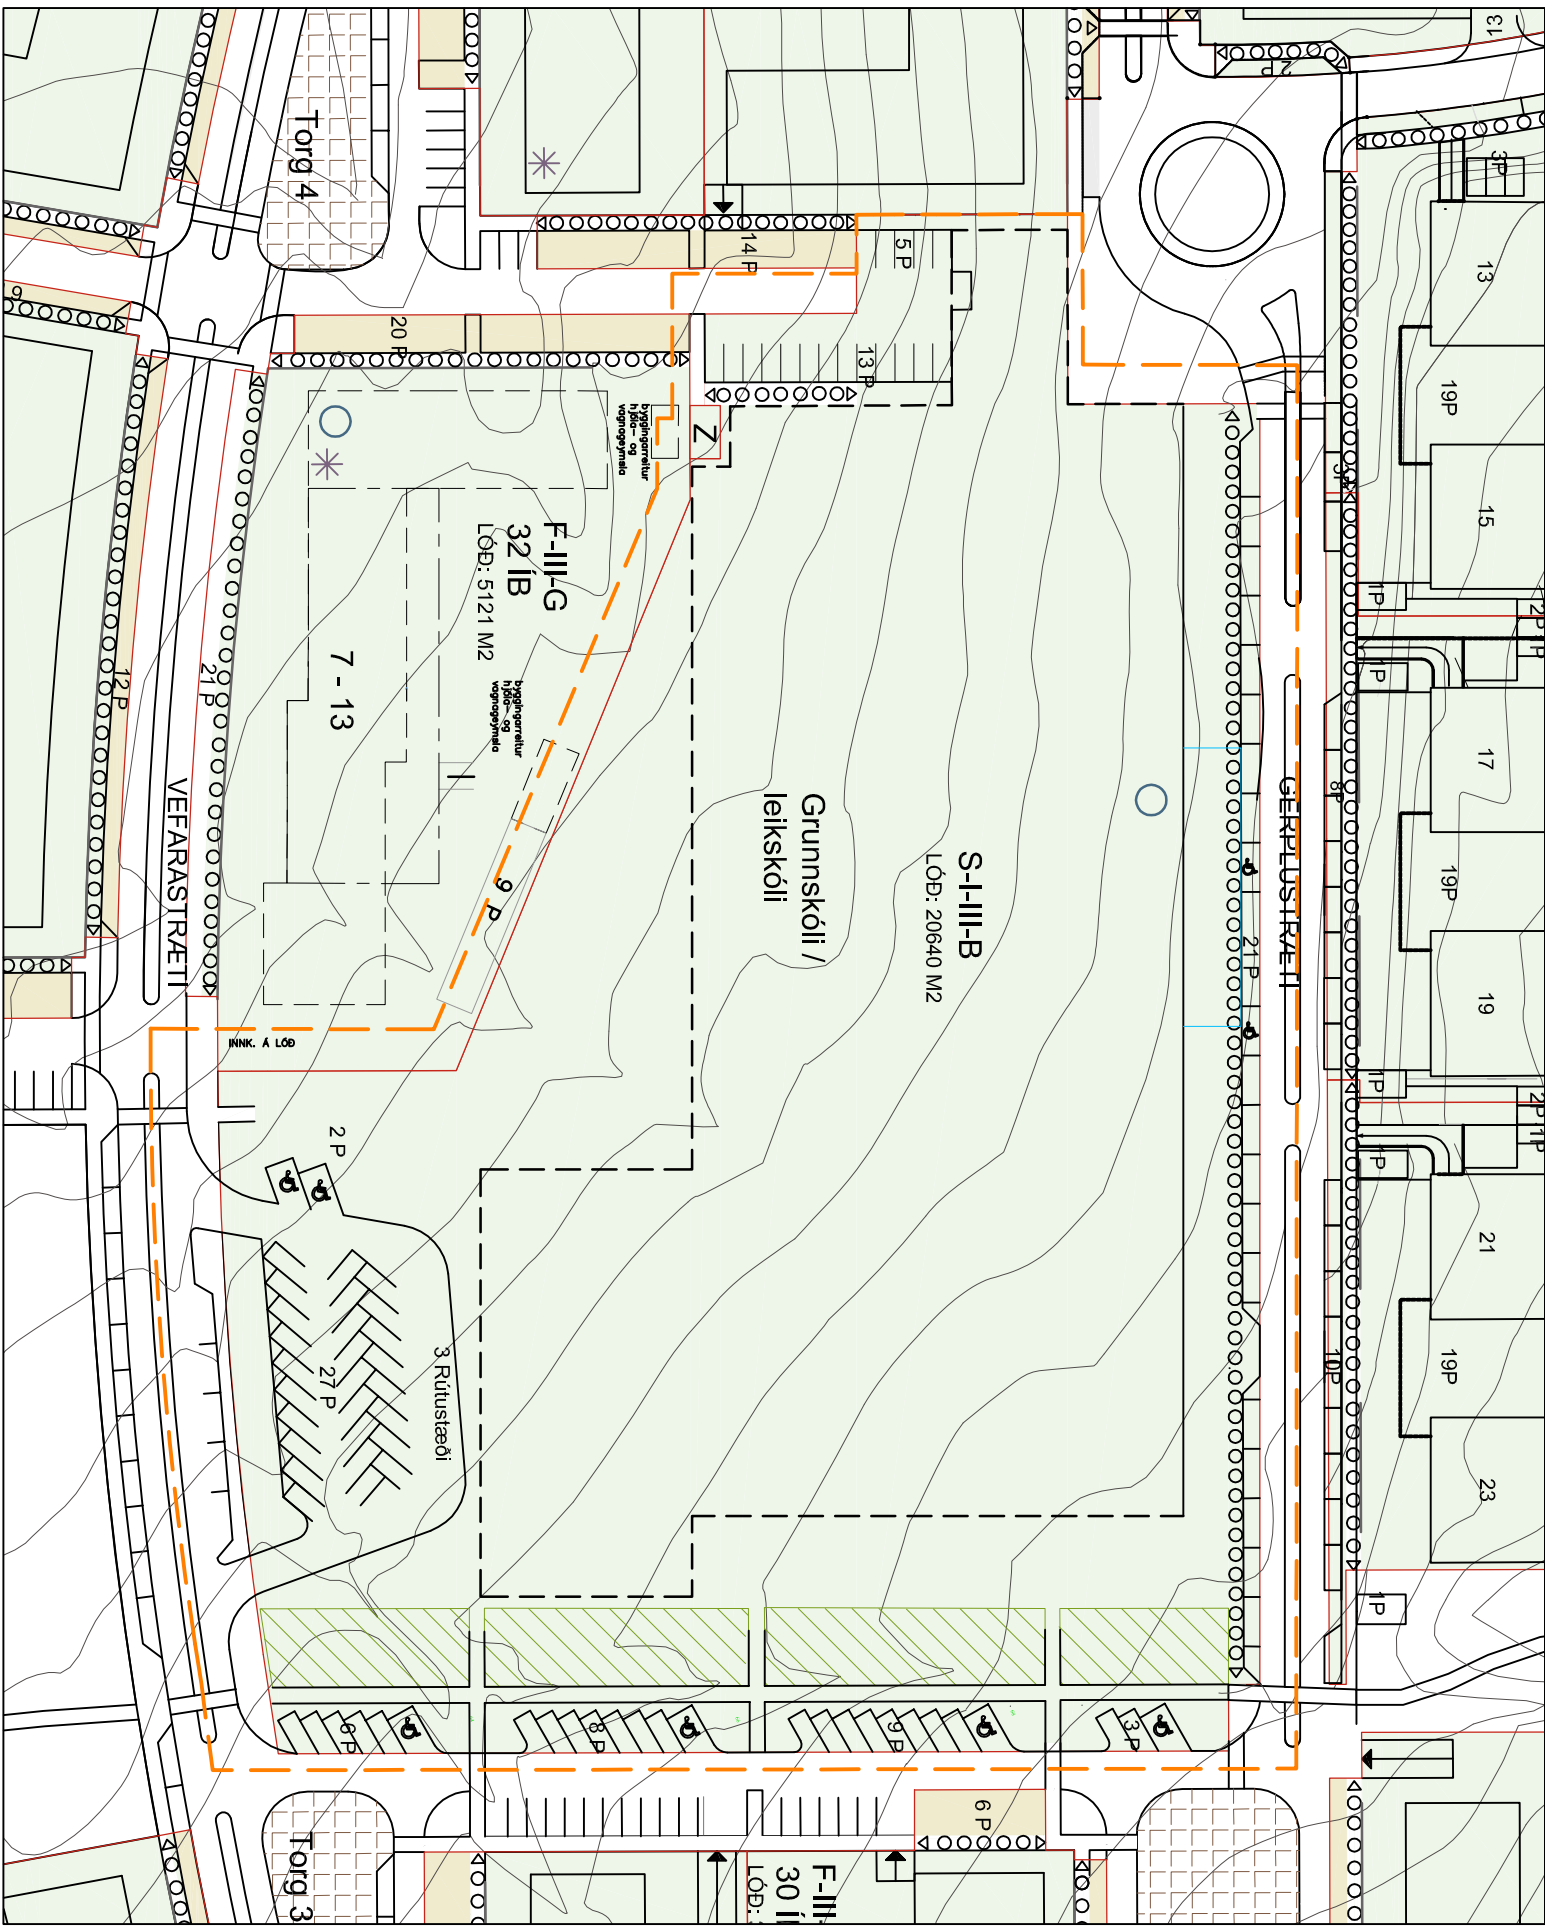

Tilaga að deiliskipulagsbreytingu 1:1000
Gerplustræti 14

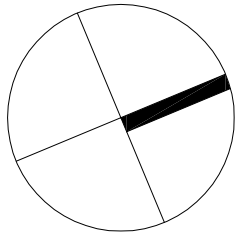

GREINAGERÐ

Um er að ræða deiliskipulagsbreytingu á lóðinni Gerplustræti 14, grunnskóla / leikskólalóð, einnig merkt S-I-III-B í deiliskipulagi.

Felldur er út byggingarætur fyrir einnar hæðar færanlegar kennslustofur á austurhluta lóðarinnar, merkt S-I-C.

Einnig er felld út aðkoma að kennslustofunum ásamt 12 bílastæðum.

Fyrirhundur byggingarætur og bílastæði eru skilgreind sem bráðabirgða í gildandi skipulagi.

Bundin byggingarlína er breytt í hefðbundna byggingarlínu á vesturhlöð reits og á norðurhlöð er bundin byggingarlína framlengd eftir allri hlóðinni. Samhlíða því er kennileiti fært austur á byggingarætt og verður einnar hæðar séð frá Gerplustræti. Við bærist byggingarætur að bílastæðum við Gerplustræti neðanjarðar fyrir tæknilymi


Í þessari deiliskipulagsstillingu er byggingarætur grunnskóla / leikskóla merktur S-I-III-B stækkaður. Hann stækkar úr 7.152 m² í 11.600 m². Leyfilegt nýtingarhlutfall verður 0,6. Leyfilegt er að staðsetja færanlegar kennslustofur innan byggingarreits.

Samsíða bílastæðum á norðurhlöð lóðar við Gerplustræti er fækkað úr 25 stæðum í 21 stæði, þar af eru tvö fyrir hreyfihamlaða og eitt sleppistæði fyrir vörusendibíla og sorpbíla á milli þeirra. Stæðum á vesturhlöð lóðar er fjölgað úr 8 í 18 stæði.

Lóðarmörk er stækkuð til austurs og bílastæðum breytt úr samsíða stæðum í skásætt stæði og fjölda þeirra breytt úr 14 í 26 stæði, þar af 4 stæði fyrir hreyfihamlaða. Samhlíða þessum breytingum færast gangstétt og gróðurbelti vestar og götu er breytt í einstefnu.


Gert er ráð fyrir nýju bílastæði á suðurhluta lóðar við Vefarastræti með 29 stæðum, þar af eru 2 stæði fyrir hreyfihamlaða. Einnig eru þar 3 rútustæði. Þannig er gert ráð fyrir aðkomu stærri bíla á því stæði.

Bílastæðafjöldi er skilgreindur 80 stæði í greinagerð gildandi skipulags en verður eftir breytingar 97 stæði innan lóðar. En við þessar breytingar var almennum stæðum í hverfinu er voru utan skóla lóðar fækkað um 19 samtals.

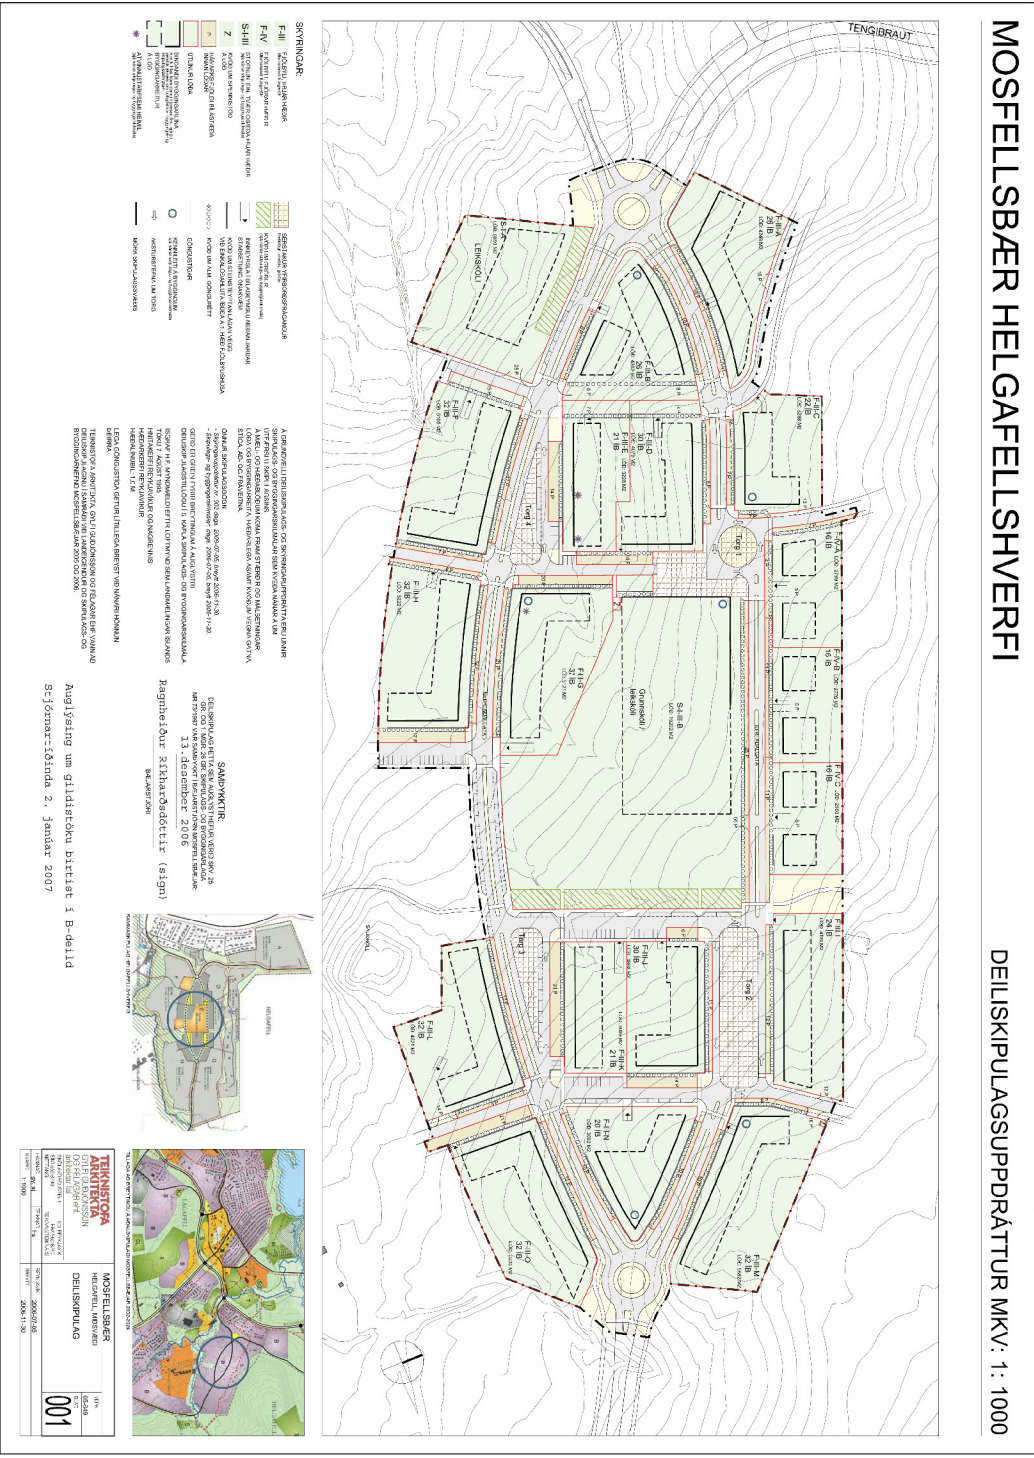

HELGAFELLSHVERFI - DEILISKIPULAG

EKKI Í KVARDA

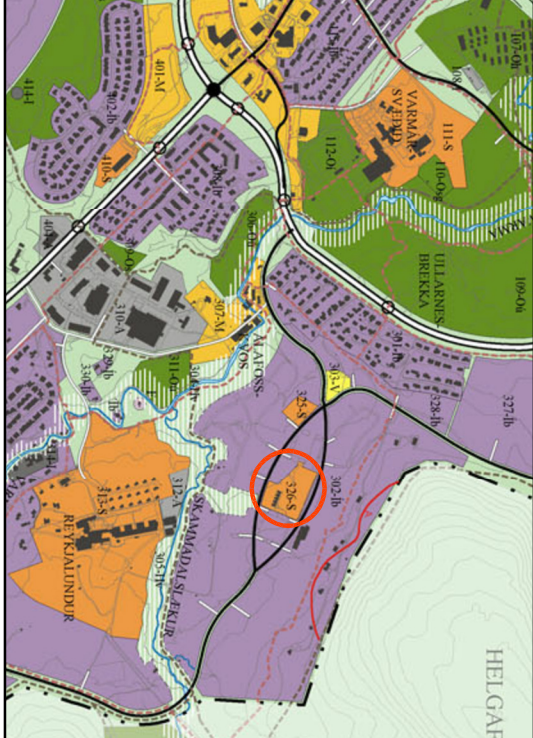

Húli Aðalskipulags Mosfellsbæjar 2011 - 2030

Merking tákna:

- S-I-III STÖPNUN, EIN, TVÆR OG EÐLA ÞRÁR HÆÐIR (sér natur skýlaga- og byggingarstærðir)
- Z KVÖÐ UM SPENNISTÖÐ
- A LÖB
- P HAMAR'S FJÖLDUR BÍLASTÆÐA
- INNAN LÖB
- UTLÍNUR LÖBA
- ENDANDI BYGGINGARLÍNA (sér natur skýlaga- og byggingarstærðir)
- BYGGINGARRETTUR
- A LÖB
- BYGGINGARRETTUR
- TEKNIKYMIS NEDANJARÐAR
- ATVINNUSTARFSEMI HEIMIL (sér natur skýlaga- og byggingarstærðir)
- SÉRSTAKUR YFIRBORÐSFRÁGANGUR
- KVÖÐ UM GRÖÐUR (sér natur skýlaga- og byggingarstærðir)
- INNKRYSLA Í BILAGSINSU NEDANJARÐAR
- STADSETNING ÖNNAKVEI
- KVÖÐ UM STEINSTEPTAN LAGAN VEGG
- V. EINKA LÖBHLUTA IBÚÐA Á 1. HÆÐ FJÖLHA.
- KVÖÐ UM ALM. GÖNGURETT
- GÖNGUSTÍGAR
- KENNI LÉTTI Á BYGGINGUM (sér natur skýlaga- og byggingarstærðir)
- AKSTURSTEFNA UM TORG
- MÖRK SKIPULAGSSVÆDIS

VAR SAMÞYKKT Í _____ OG Í _____

ÞANN _____

TILLAGAN VAR AÐGÆYST RAÐ _____ MED _____

ATTLUGASEMDARFRESTI TIL _____

AUGLÝSING UM GLJÓSTÖKU BREYTINGARINNAR VAR BIRT Í BÓÐELD STÖÐNARTÍÐINDA ÞANN _____



YRKI ARKITEKTAR
Hverfisgötu 76, 101 Reykjavík
Símt: +354 552 6629
KÍ: 560997-3109
www.yrkis.is
yrki@yrkis.is
Ákveðin hagsmunir og áhrifa
Skjalleg þing Ákveðin hagsmunir

VERKHAUPT	VERK	VERKHAUPT	VERK
MOSFELLSBÆR	HELGAFELLSSKÓLI	MOSFELLSBÆR	HELGAFELLSSKÓLI
DRÖG	17.11.16	DRÖG	17.11.16
1:1000	1:1000	1:1000	1:1000
SOHNS	SOHNS	SOHNS	SOHNS
1 af 1	1 af 1	1 af 1	1 af 1