




GRUNNMYND 1 HÆÐ
mkv. 1:100

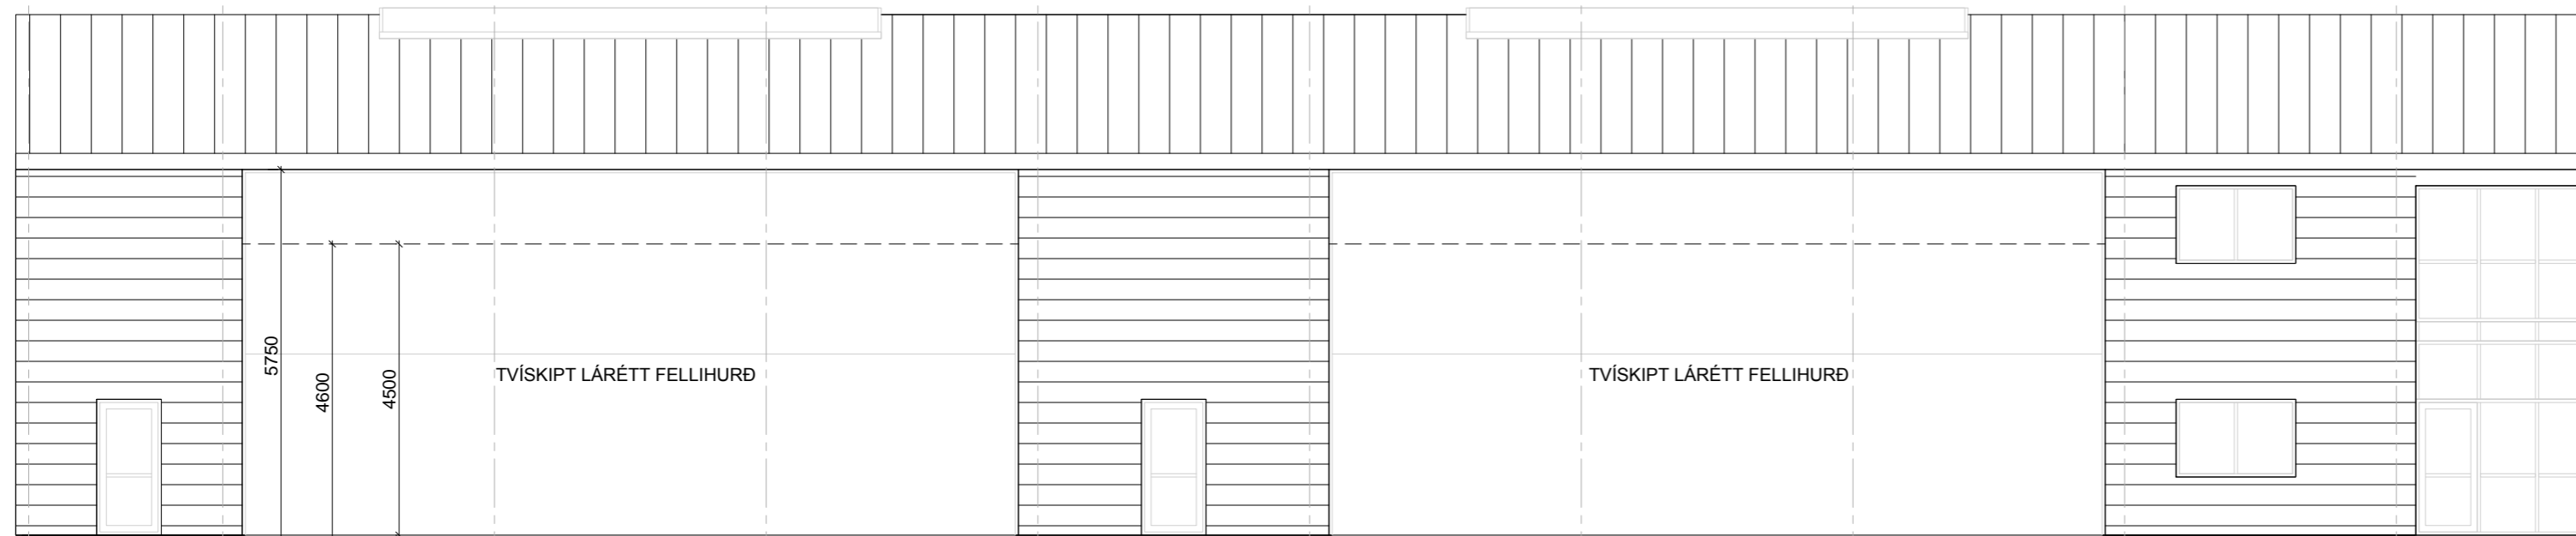

ÁSÝND SUÐAUSTUR
mkv. 1:100

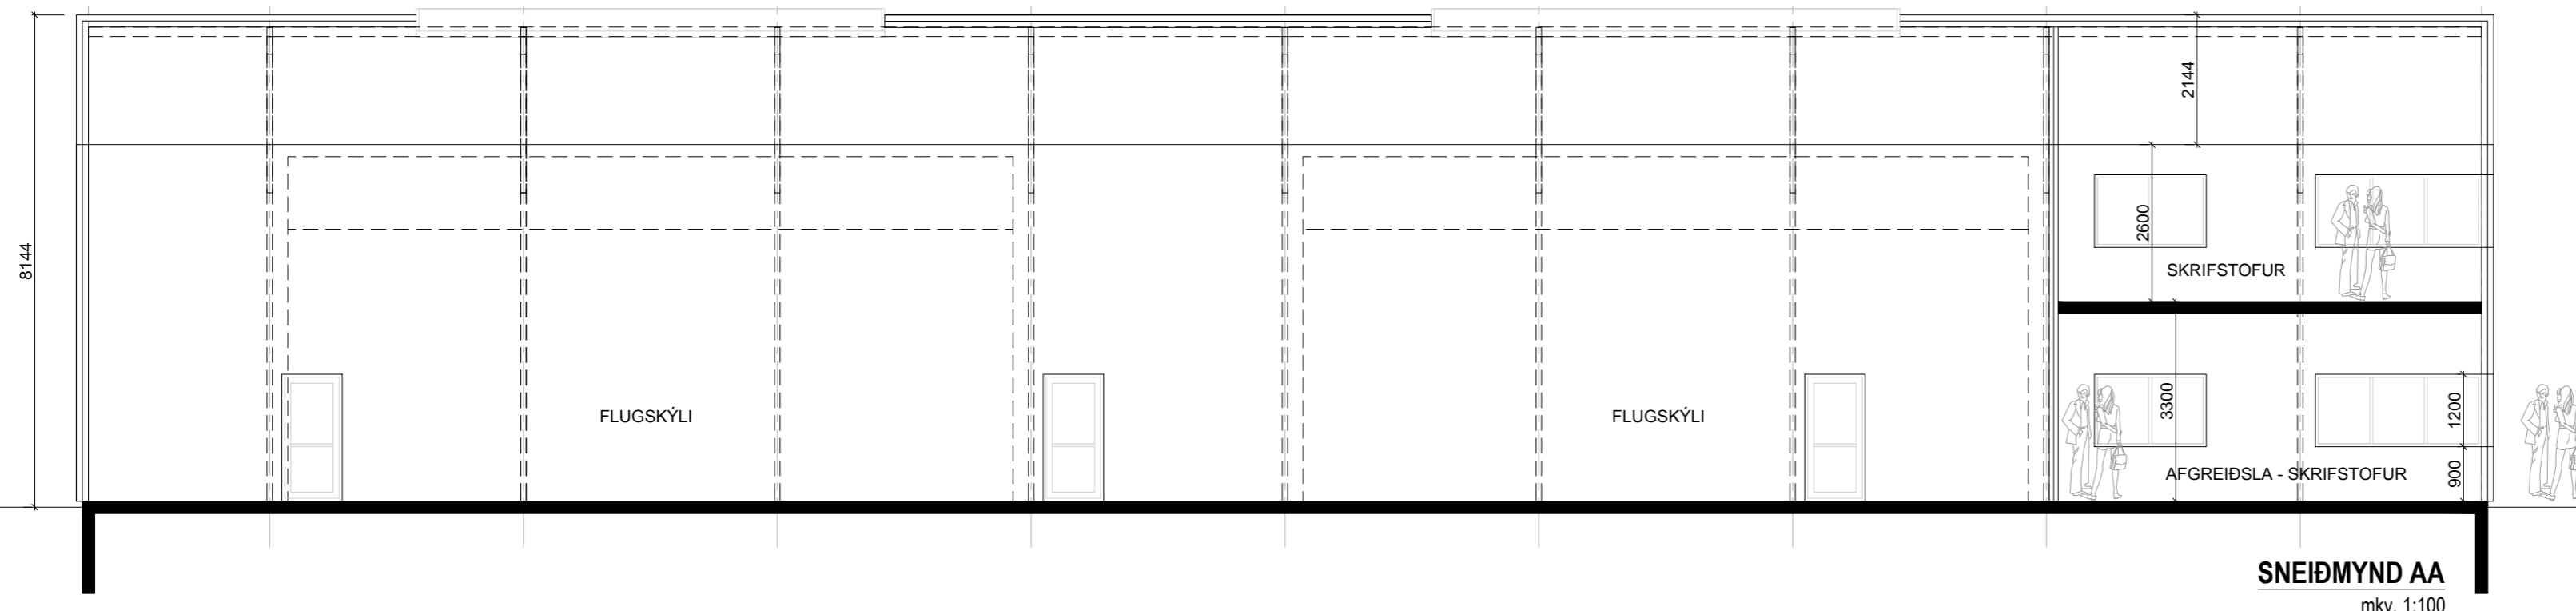

SNEIÐMYND AA
mkv. 1:100

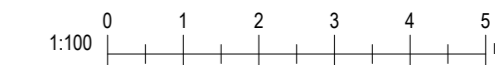

br.: dagsetning: br. af: yfirlit breytinga:

formark ehf
forsmiði mótun arkitektúr

bolholt 8 - 105 reykjavík kt 571013 0610
jongarkk@gmail.com sími 866 8980

staðsetning: LEIRVOGSTUNGA, MOSFELLSBÆ

efni: AÐALUPPDRAETTIR
GRUNNMYND 1. HÆÐ
ÁSÝND SUÐAUSTUR, SNEIÐMYND AA

verkefni: 1521S-TUNGUB-000

teikn. nr.: 1512(99)-1.02--- mkv.: 1:100 A2

útgáfudags: 27.10.15 dags. breytingar: .. breyta: -

hönnuður: jg teiknað: jg

hönnunarstjóri: jg yfirfarið: jg

Jón Guðmundsson arkitekt
kt.: 170164-2299 - s: 866 8989

samþykkt hönnuðar:

samþykkt hönnunarstjóra: