





**ÁSÝND NORÐAUSTUR**  
mkv. 1:100





**ÁSÝND SUÐVESTUR**  
mkv. 1:100

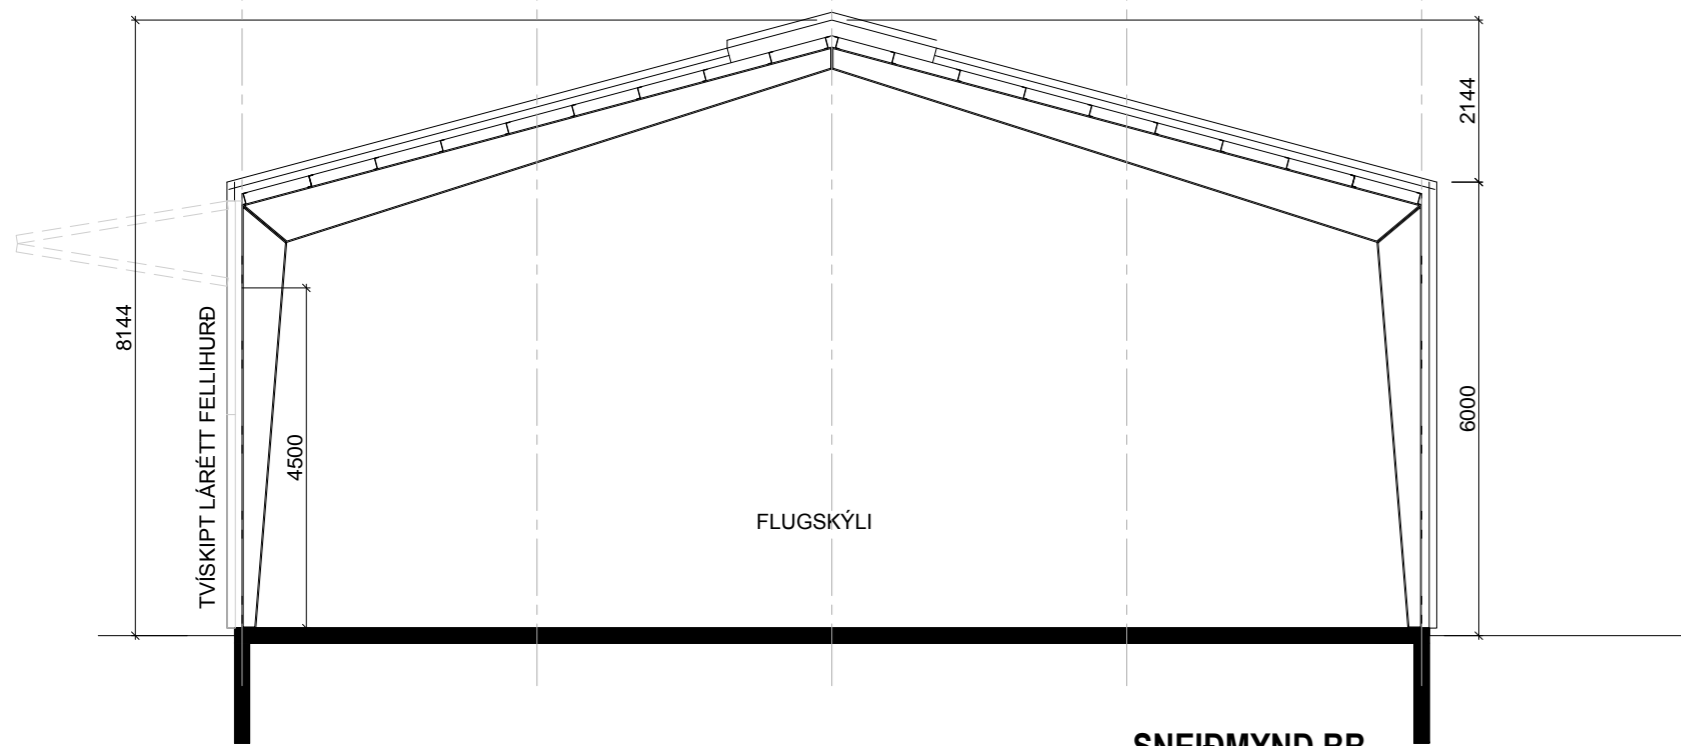

**SNEIÐMYND BB**  
mkv. 1:100

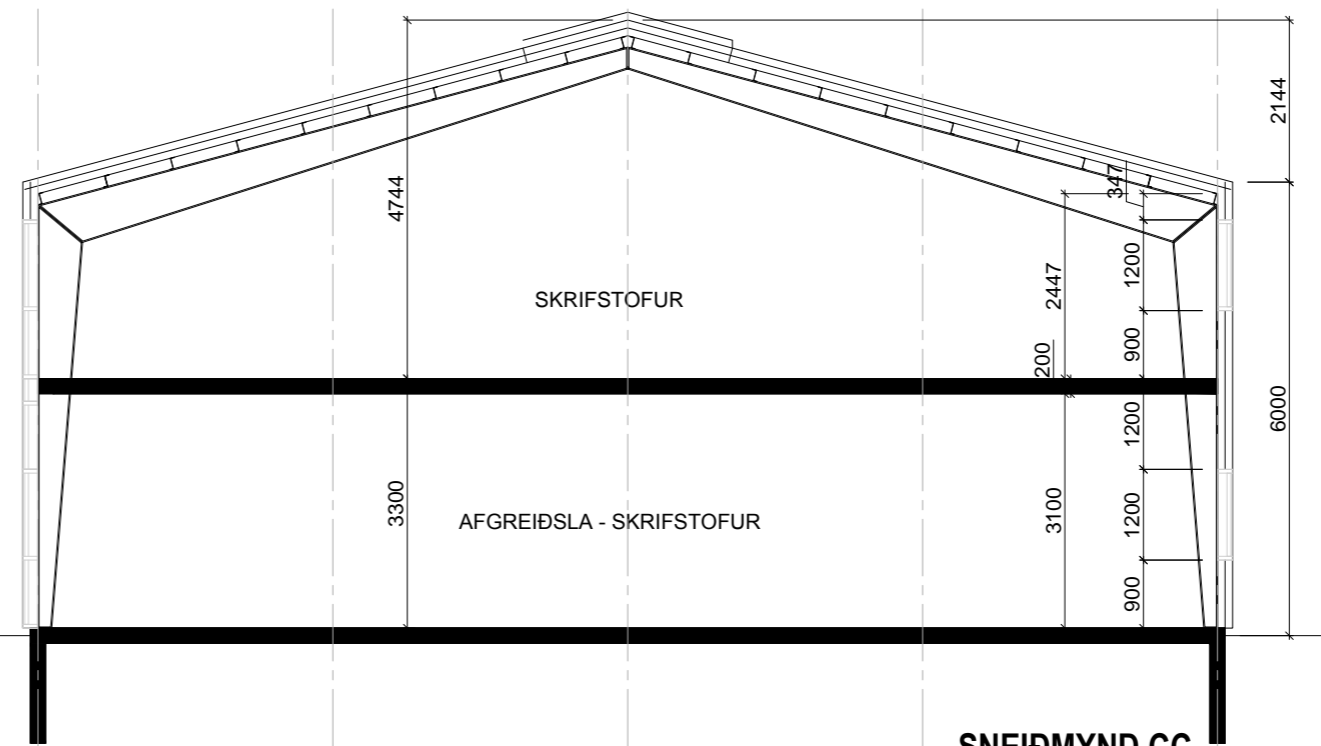

**SNEIÐMYND CC**  
mkv. 1:100

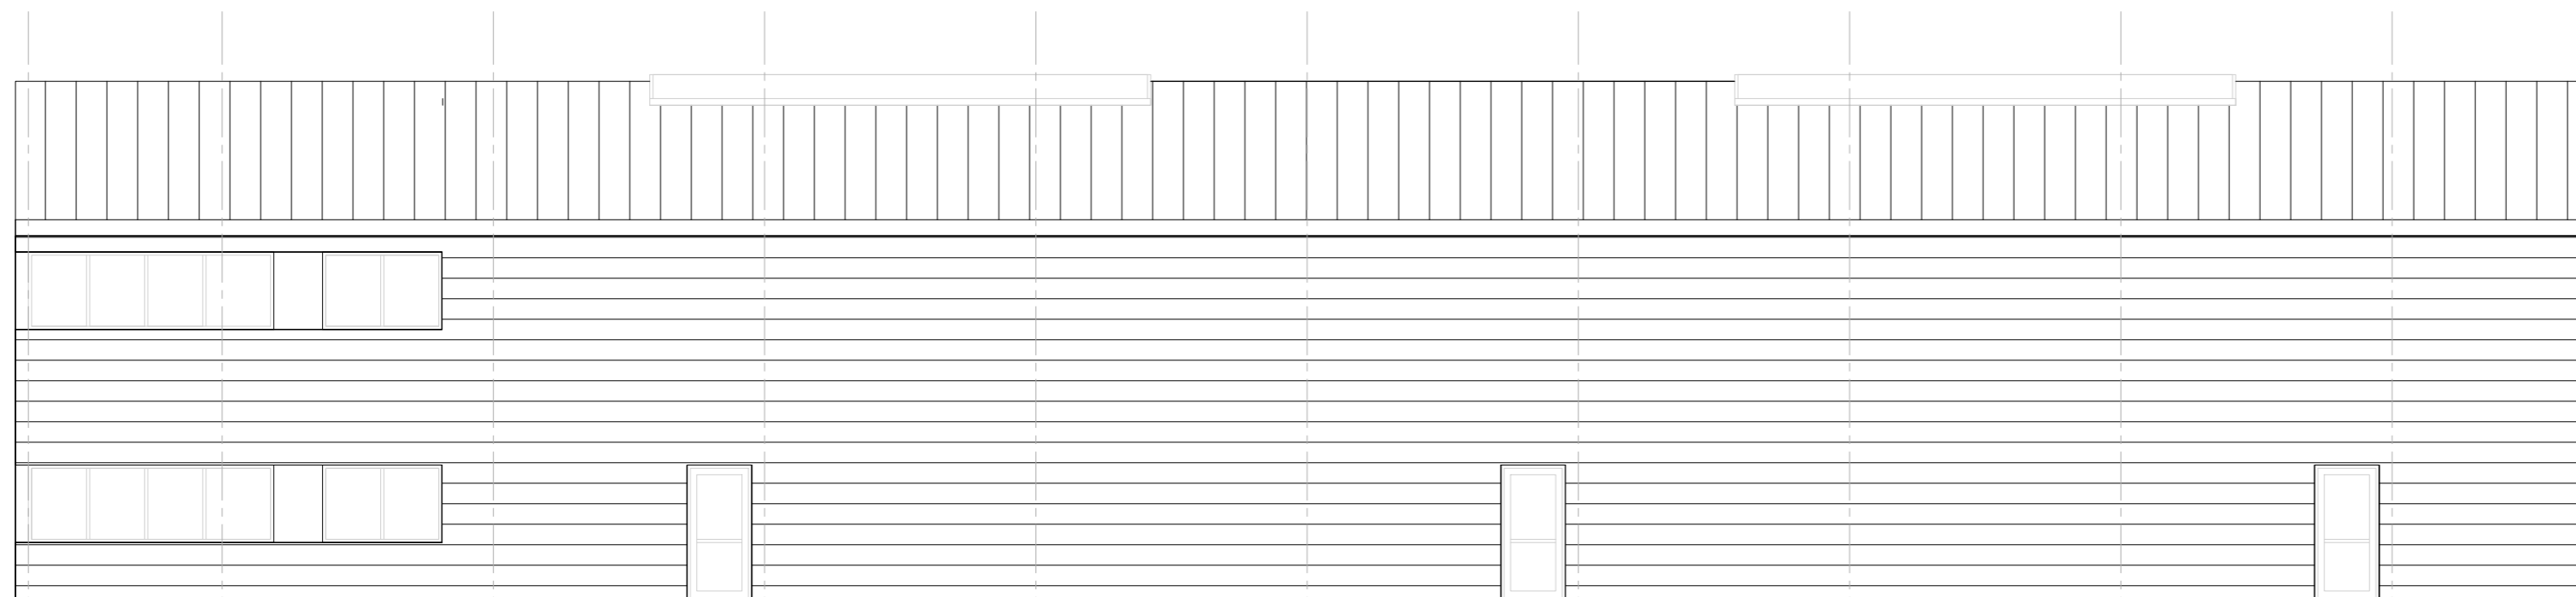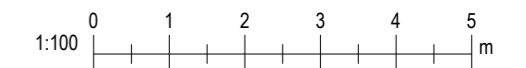

**ÁSÝND NORÐVESTUR**  
mkv. 1:100

br.: dagsetning: br. af: yfirlit breytinga:

**formark** ehf  
forsmiði mótun arkitektúr  
bolholt 8 - 105 reykjavík kt 571013 0610  
jongaikk@gmail.com sími 866 8980

staðsetning: LEIRVOGSTUNGA, MOSFELLSBÆ

efni: AÐALUPPDRÆTTIR  
NORÐAUSTUR, SUÐVESTUR, NORÐVESTUR  
SNEIÐMYND BB, CC

verkefni: 1521S-TUNGUB-000

teikn. nr.: 1512(99)-1.03--- mkv.: 1:100 A2

útgáfudags: 27.10.15 dags. breytingar: .. breyta: -

hönnuður: jg teiknað: jg

hönnunarstjóri: jg yfirfarið: jg

Jón Guðmundsson arkitekt  
kt.: 170164-2299 - s: 866 8989

samþykkt hönnuðar:

samþykkt hönnunarstjóra: