




Útlit Suðvestur

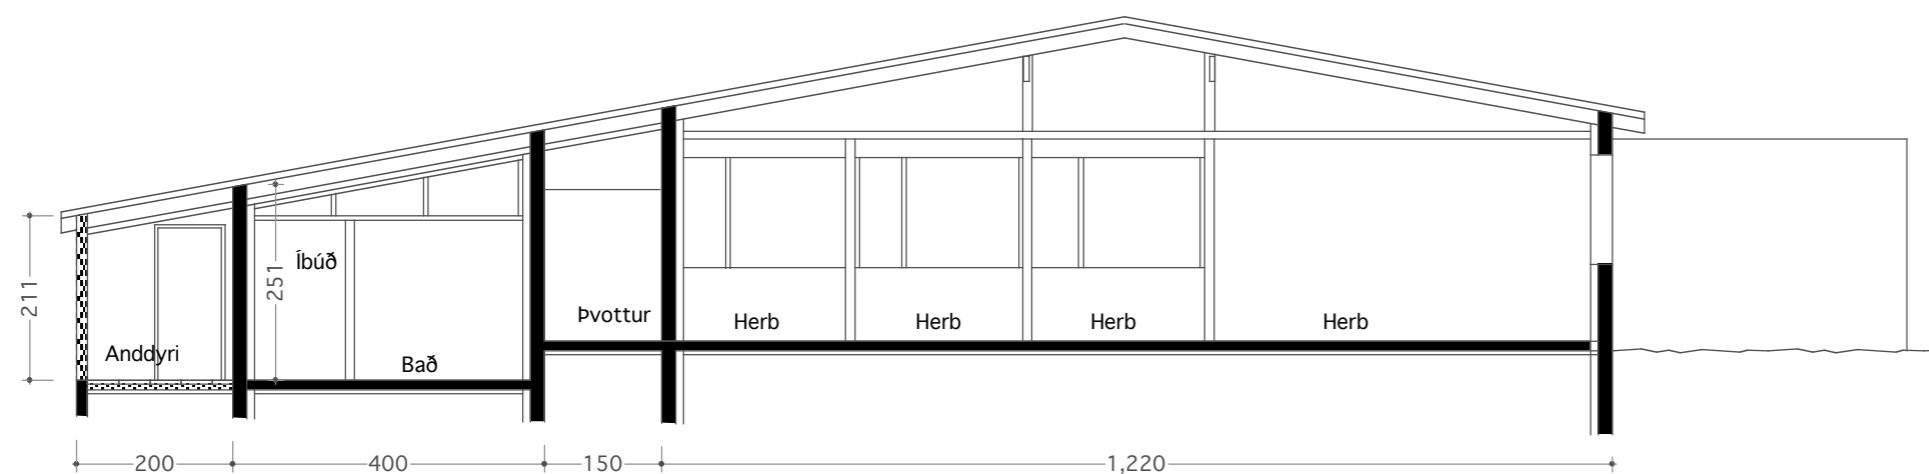

Seiðing A - A

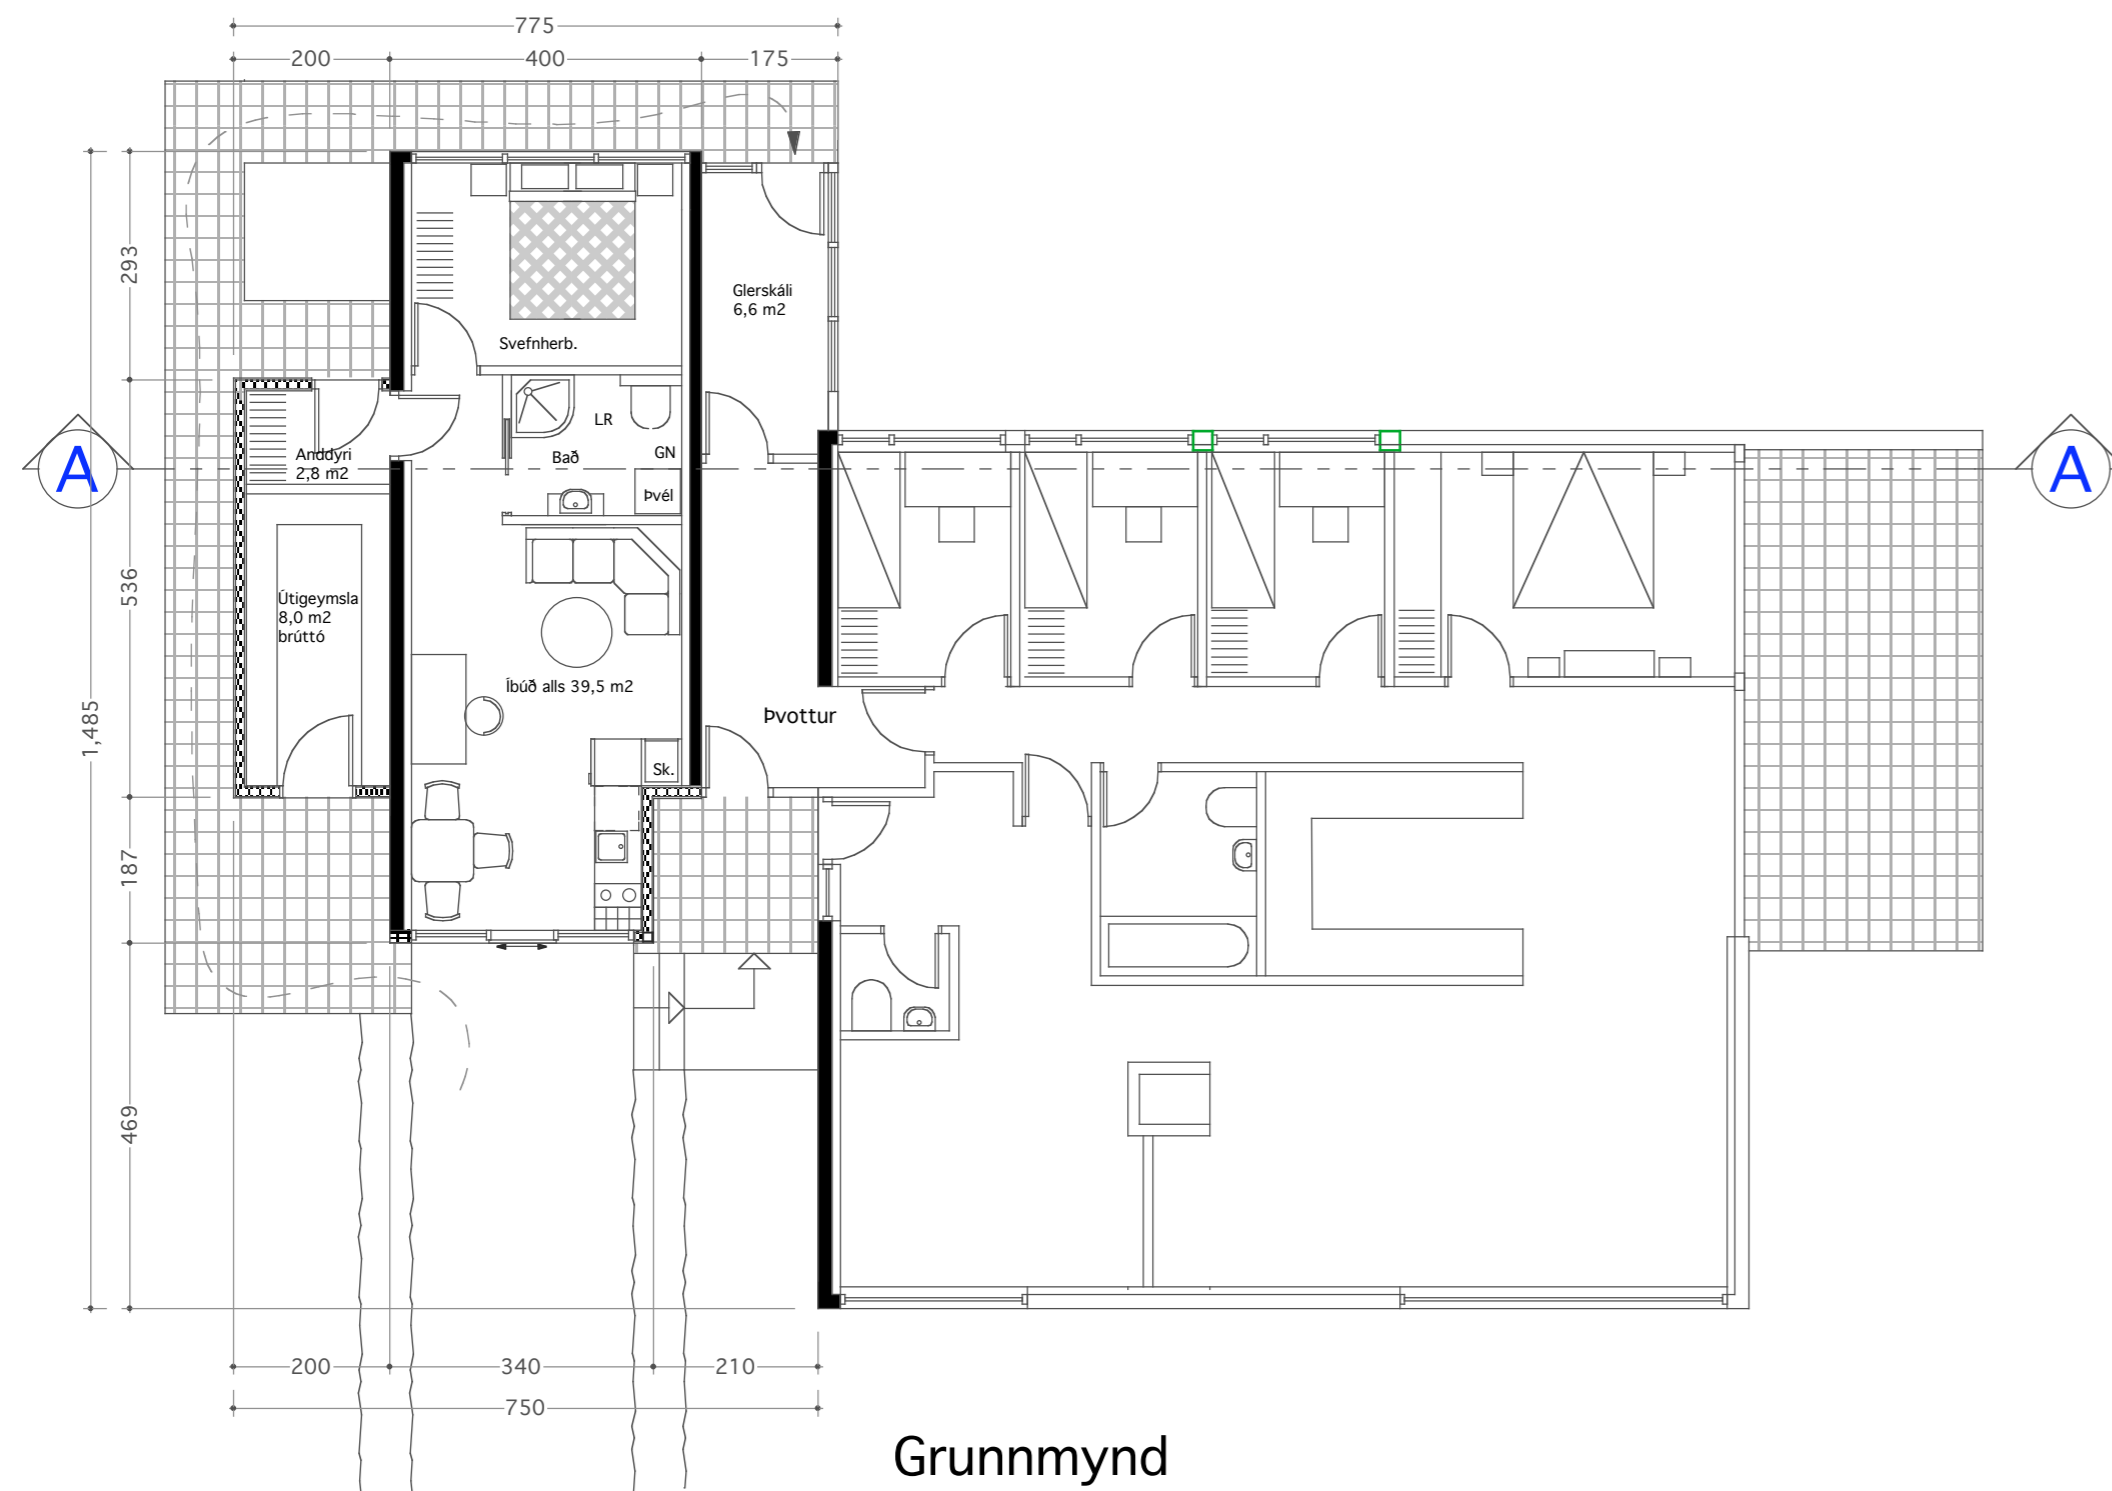

Grunnmynd

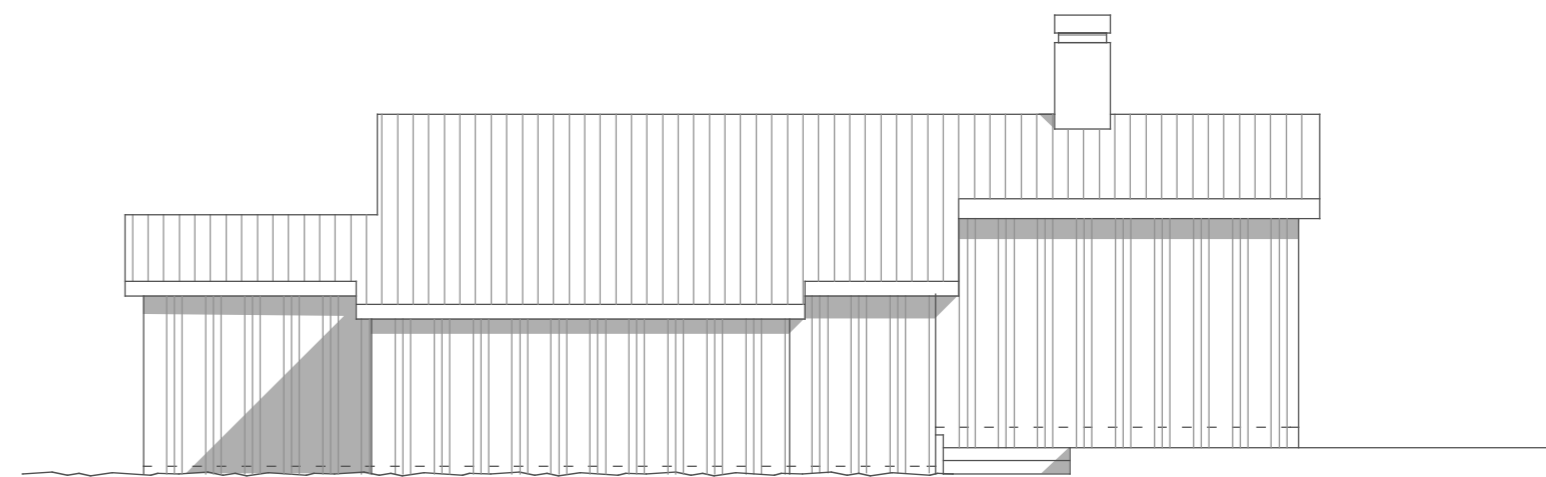

Útlit Norðvestur

Umsókn um breytingu:

Bílskúr verður gerður að íbúð. Hann er ennfremur lengdur um 187 cm, verður alls 39,5 m².
Við norðvestur hlið bílskúrs verður byggð köld útgeymsla, 10,8 m².
Við suðaustur hlið verður glerskáli 6,3 m²

ÚTLIT VESTUR
VINNUSTOFA
KÓPAVOGI



VESTURVÓR 9
Gsm (354) 844 6960

VÍFILL MAGNÚSSON ARK. 171238-4639

HALLA HANNESDÓTTIR TT. 220851-7889

HEITI **BERGHOLT 16, MOSFELLSBÆ**
EIGN Erla Helgadóttir 151059-4739
Ragnar Elísson Olsen 070455-3589
TEIKN. **Grunnmynd - Sneiðing - Útlit**
Mkv. **1 : 100**

DAGS. 17.03.2025
TEIKN. VM
SAMP.
BREYTT

01