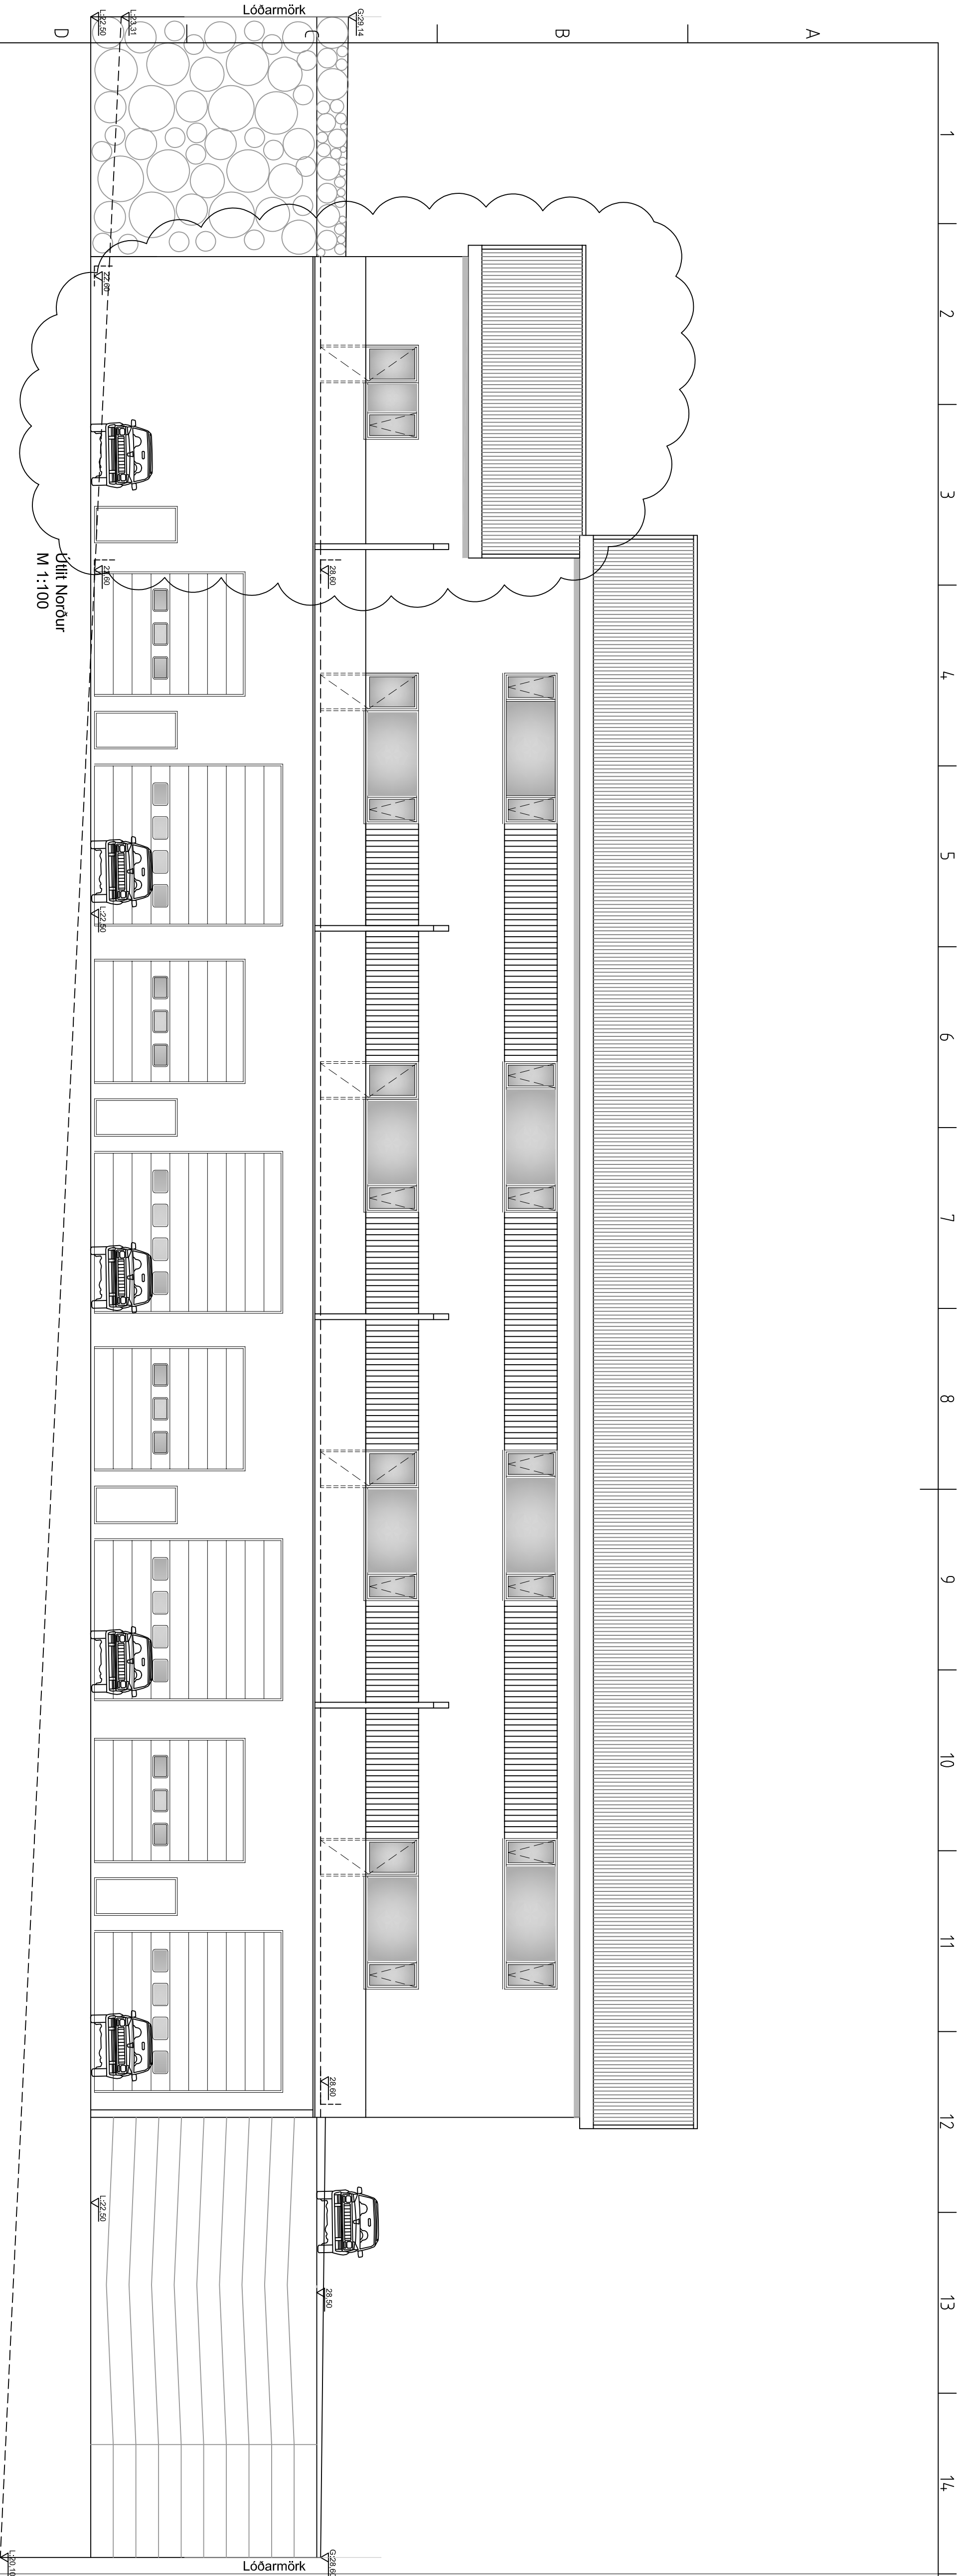


ÚTGAUFERILL			
NÚMÉR	DAGS	SKYRNINGAR	UNNIÐ
A	23.11.18	Reið við hvar af Róðarþingi	EPG
B	18.03.19	Fyllingáð útskráningum með hvar	EPG
C	04.06.19	Guðprófið á skólinum í hvar við	EPG
D	15.03.20	Hvað stækkað	EPG
DAGS	SAMRÆMIÐ HÖNNUÐUR		

EMIL ÞÓR GUÐMUNDSSON
FTB

HAMRABORG 10
200 KOPAVOGUR
GSM: 898 9517
NETFANG: emil@emil.is
Kt: 280456-3499

Bugðunfjót 9

Útlit

SKV	DAGS	VERK NR	
1:100	20.04.2018		
TEKNAÐ	YFIRFARÐ	SAMRÆMIÐ	NET-TEKNAÐ
EPG	EPG	EPG	
DAGS-UNNIÐ	NET-TEKNAÐ		
EMIL ÞÓR GUÐMUNDSSON			
UNNIÐS-TEKNAÐ			ÚTGAFA
			D