Byggingafulltrúi
Mosfellsbæjar

02 AUG. 2006

SKÝRINGAR:

- Lóðarmörk
- Lóðarmörk skv. deiliskipulagi
- Byggingarreitur
- Göngustígur
- La: xxxxxx Landnúmer lóðar
- xxxx m² Flatarmál lóðar

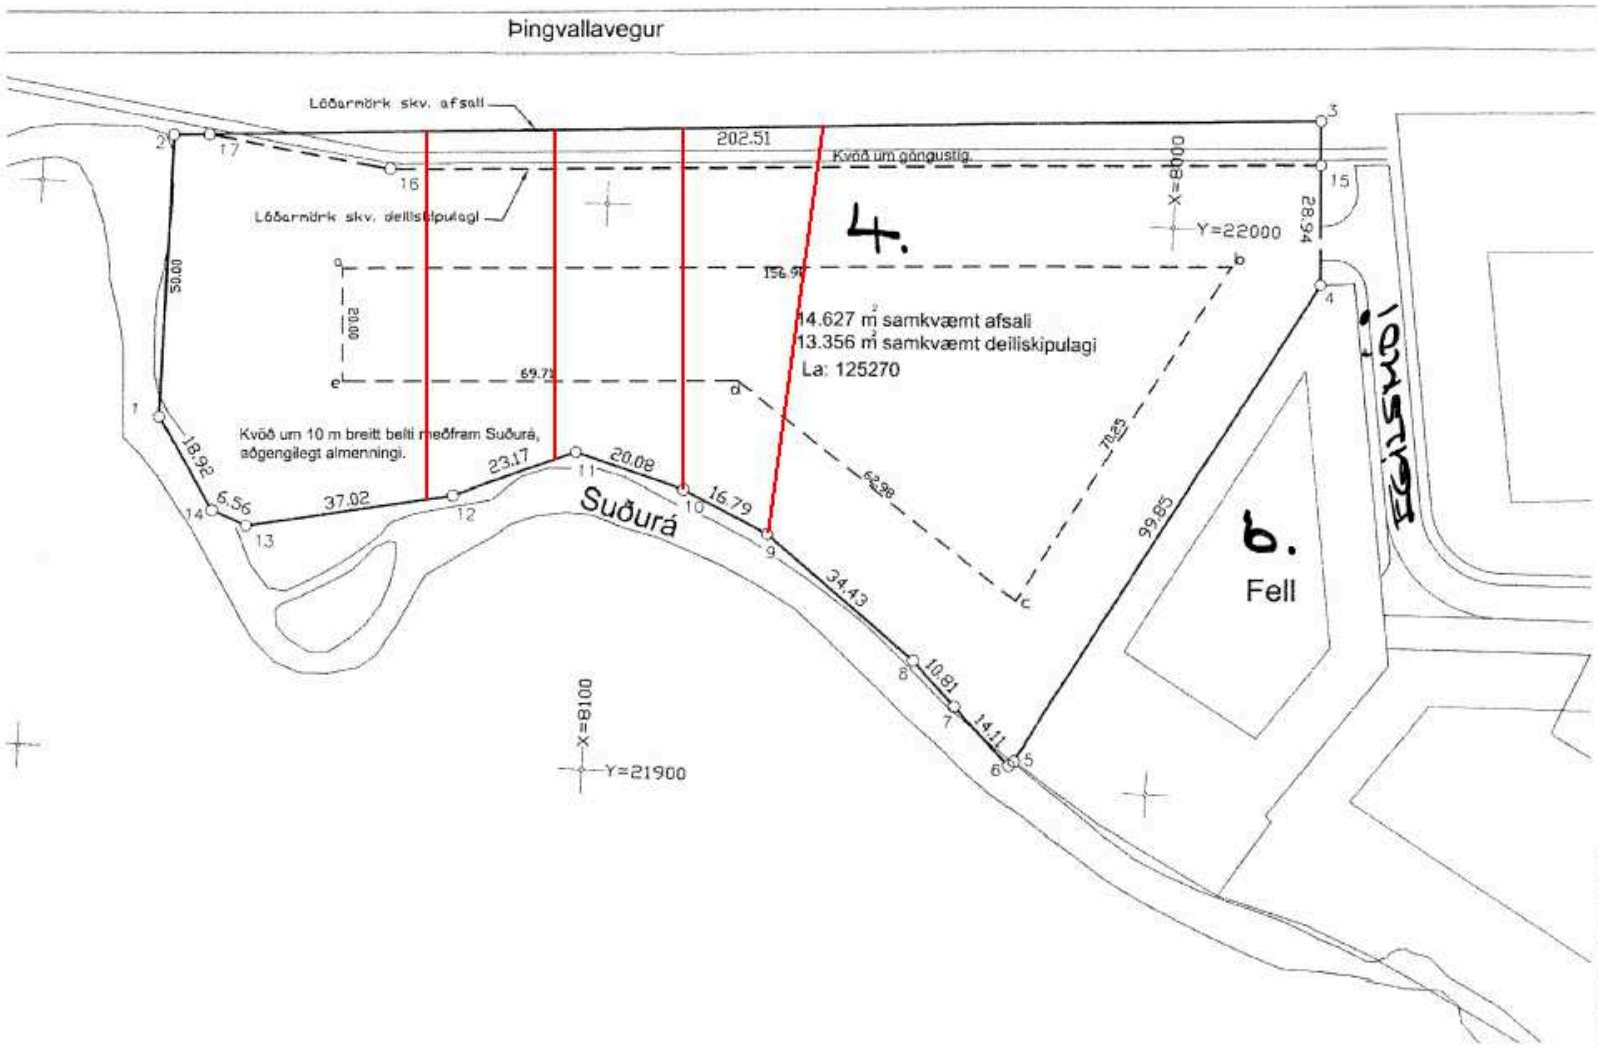

Hnitaskrá

Nr	X	Y
1	8177.541	21958.924
2	8177.858	22017.507
3	7974.951	22019.983
4	7973.580	21991.100
5	8023.660	21904.720
6	8024.557	21903.951
7	8034.659	21913.802
8	8042.115	21921.631
9	8069.159	21942.943
10	8084.326	21950.148
11	8103.556	21955.925
12	8125.066	21947.322
13	8161.434	21940.396
14	8167.506	21942.885
15	7974.585	22012.267
16	8138.626	22004.594
17	8170.819	22009.274
a	8146.250	21986.633
b	7989.431	21993.666
c	8024.664	21932.895
d	8075.718	21969.776
e	8145.354	21966.653

37326

A3

MÆLIBLAÐ

MOSFELLSBÆR
Egilsmói 4

TEIKNINÚMER	MÆLIKVARÐI	ÚTGÁFA
	1:1000	

	NAFN	DAGSETNING
HANNAÐ		
TEIKNAÐ	HÖA	31.07.06
YFIRFARIÐ	JÞD	31.07.06
SAMÞ		

Línuhönnun verkfræðistofa
Sími: 585 1500, FAX: 585 1501

080846-1899

ÚTG.	BREYTING	DAGS.	NAFN	YFIRF