




C:\KILUR\LAGNAKERFI - HÖNNUNI_MOSFELLSBÆR - 270\HELGAPELLSHV ALAFOSSHVOS - LÝSING VIÐ GÖNGUSTÍG\04 PRENTTEIKNINGAR\145-ORR-0001.DWG Vísitöl: 14.1.2019 - kl: 09:47 Prentað: 14.1.2019 - kl: 10:40

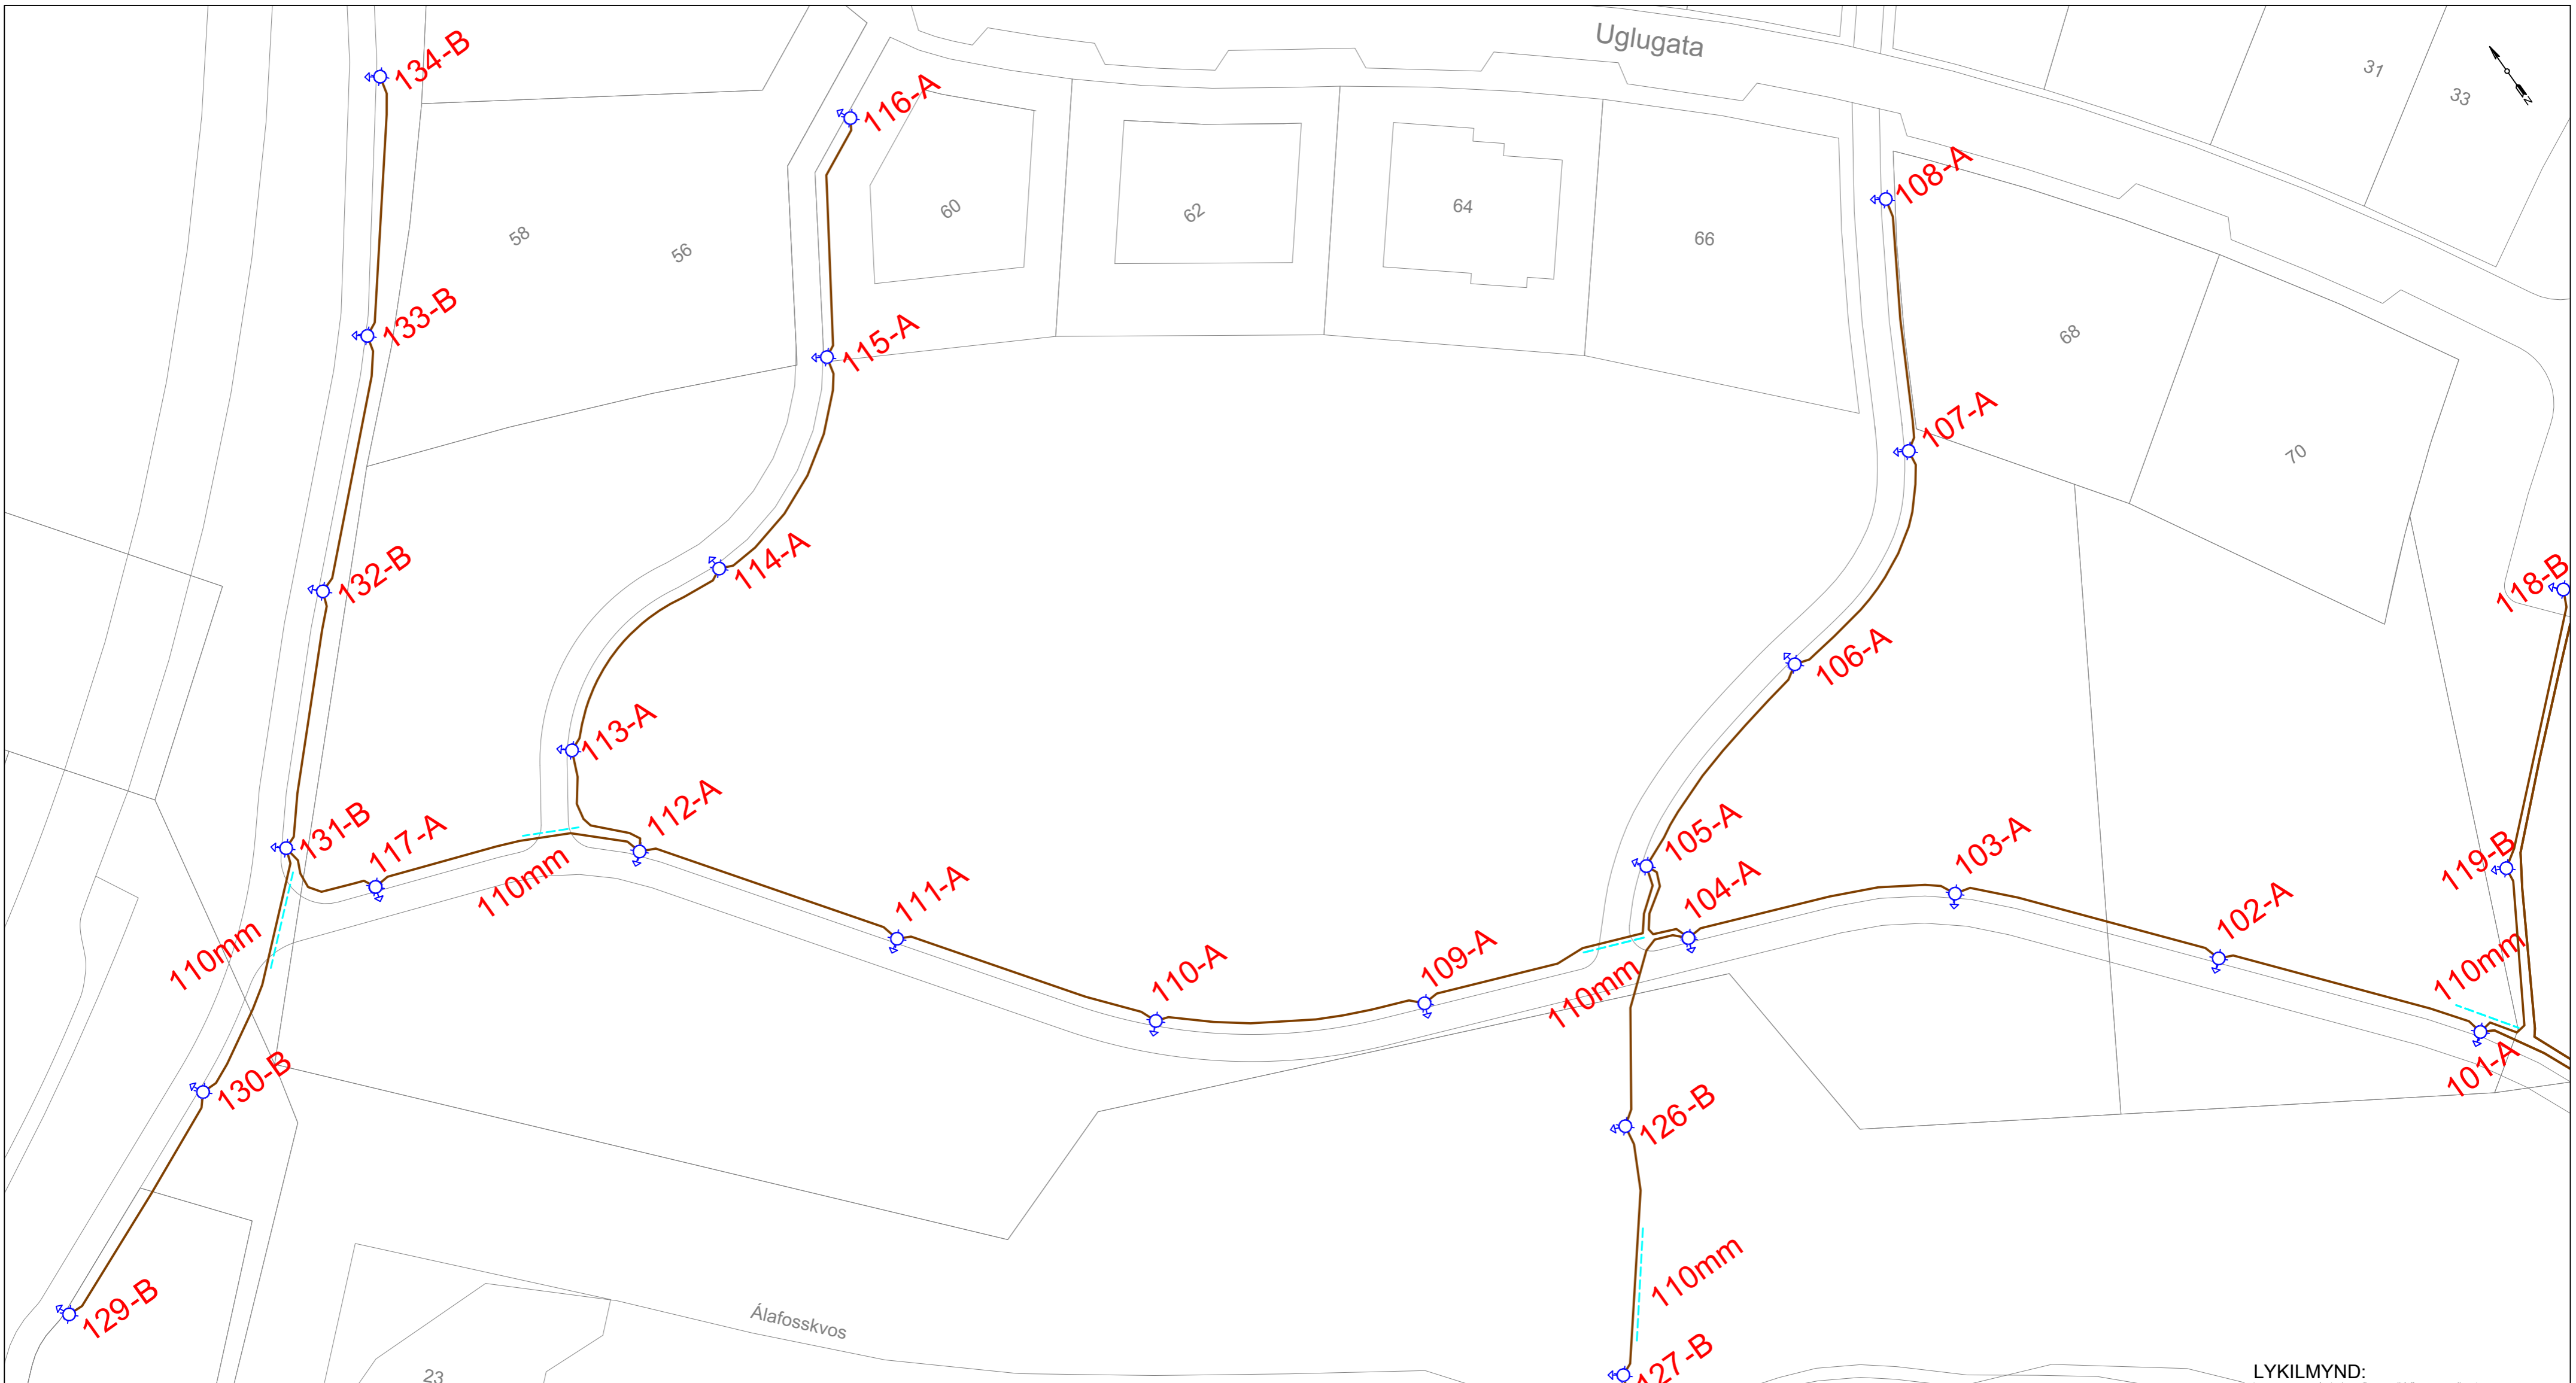

VIÐMIÐUNARHNIT STÓLPA:

Pkt.	X-hnit	Y-hnit	Pkt.	X-hnit	Y-hnit	Pkt.	X-hnit	Y-hnit
101	370010.192	409795.979	113	369856.324	409943.460	125	370074.746	409635.506
102	369991.332	409819.346	114	369881.213	409950.417	126	369927.139	409842.200
103	369971.727	409842.054	115	369904.456	409962.581	127	369911.032	409819.895
104	369944.871	409855.110	116	369921.869	409982.614	128	369890.029	409802.525
105	369945.686	409864.282	117	369829.884	409943.725	129	369774.923	409924.812
106	369971.967	409872.979	118	370045.989	409830.536	130	369801.222	409936.280
107	369995.884	409884.912	119	370023.015	409809.073	131	369824.316	409952.936
108	370009.945	409909.071	120	370020.112	409767.972	132	369844.067	409973.726
109	369916.923	409866.112	121	370021.119	409737.959	133	369864.423	409993.900
110	369891.588	409881.720	122	370023.577	409708.125	134	369882.164	410016.443
111	369873.539	409905.693	123	370038.117	409682.028			
112	369855.935	409930.023	124	370054.832	409657.073			

- SKÝRINGAR:**
- 5m STÓLPI MEÐ CIVITEQ 12L35 LJÓSBÚNAÐI
 - RÖR
 - GÖTULJÓSASTRONGUR 4x10 CU
 - LÝSING Á GÖNGUSTÍG MERKT -A.
 - TILLAGA AD BÆTRI LÝSINGU MERKT -B.

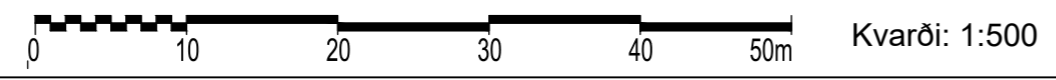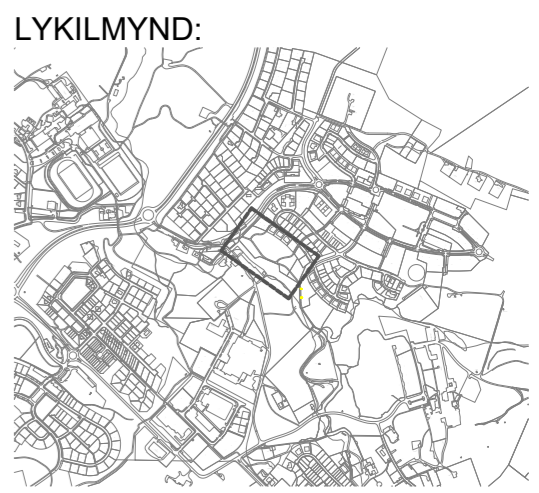

	 <small>ORKA NÁTTÚRUNNAR</small>	<p>Helgafellsvegur Álafossvegur 270 - Mosfellsbær Lýsing við göngustíg Grunnmynd</p>	Hannað RPH Teiknað RPH Yfirfarið SH Samp.
Útg. Dags.	Lýsing	Han./Yfir./Samp.	
Bæjarhólsí 1 · 110 Reykjavík Sími 591 2700 www.on.is		Dags. 14.01.2019 Verkefnisnr. 802xxxx Teikn.nr. 145-ORr-0001 Kvarði 1:500/A2	