



Spilda úr landi Hraðastaða I - Skipulag aðkomu - vegur að lóðum M 1:500

Landnúmer 219270 - 4 spildur

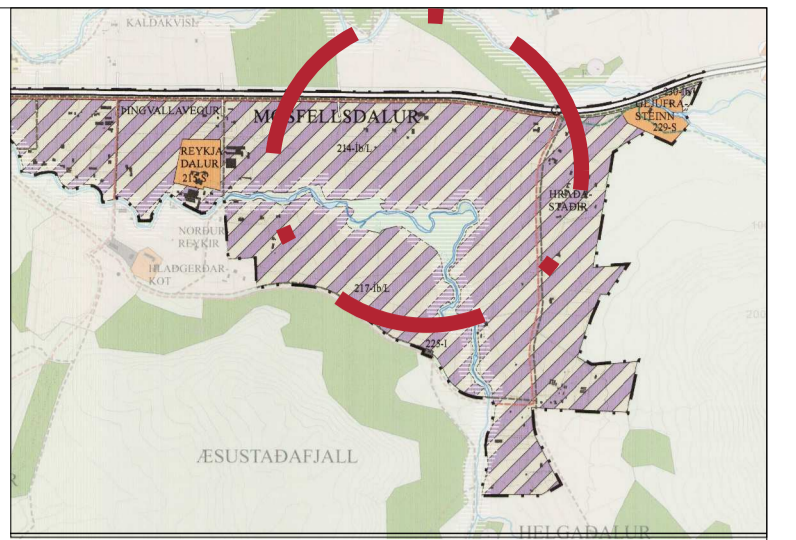


Staðsetning skipulagssvæðis
Hluti úr Aðalskipulagi Mosfellsbæjar 2011-2030
Staðfest 03.10.2013

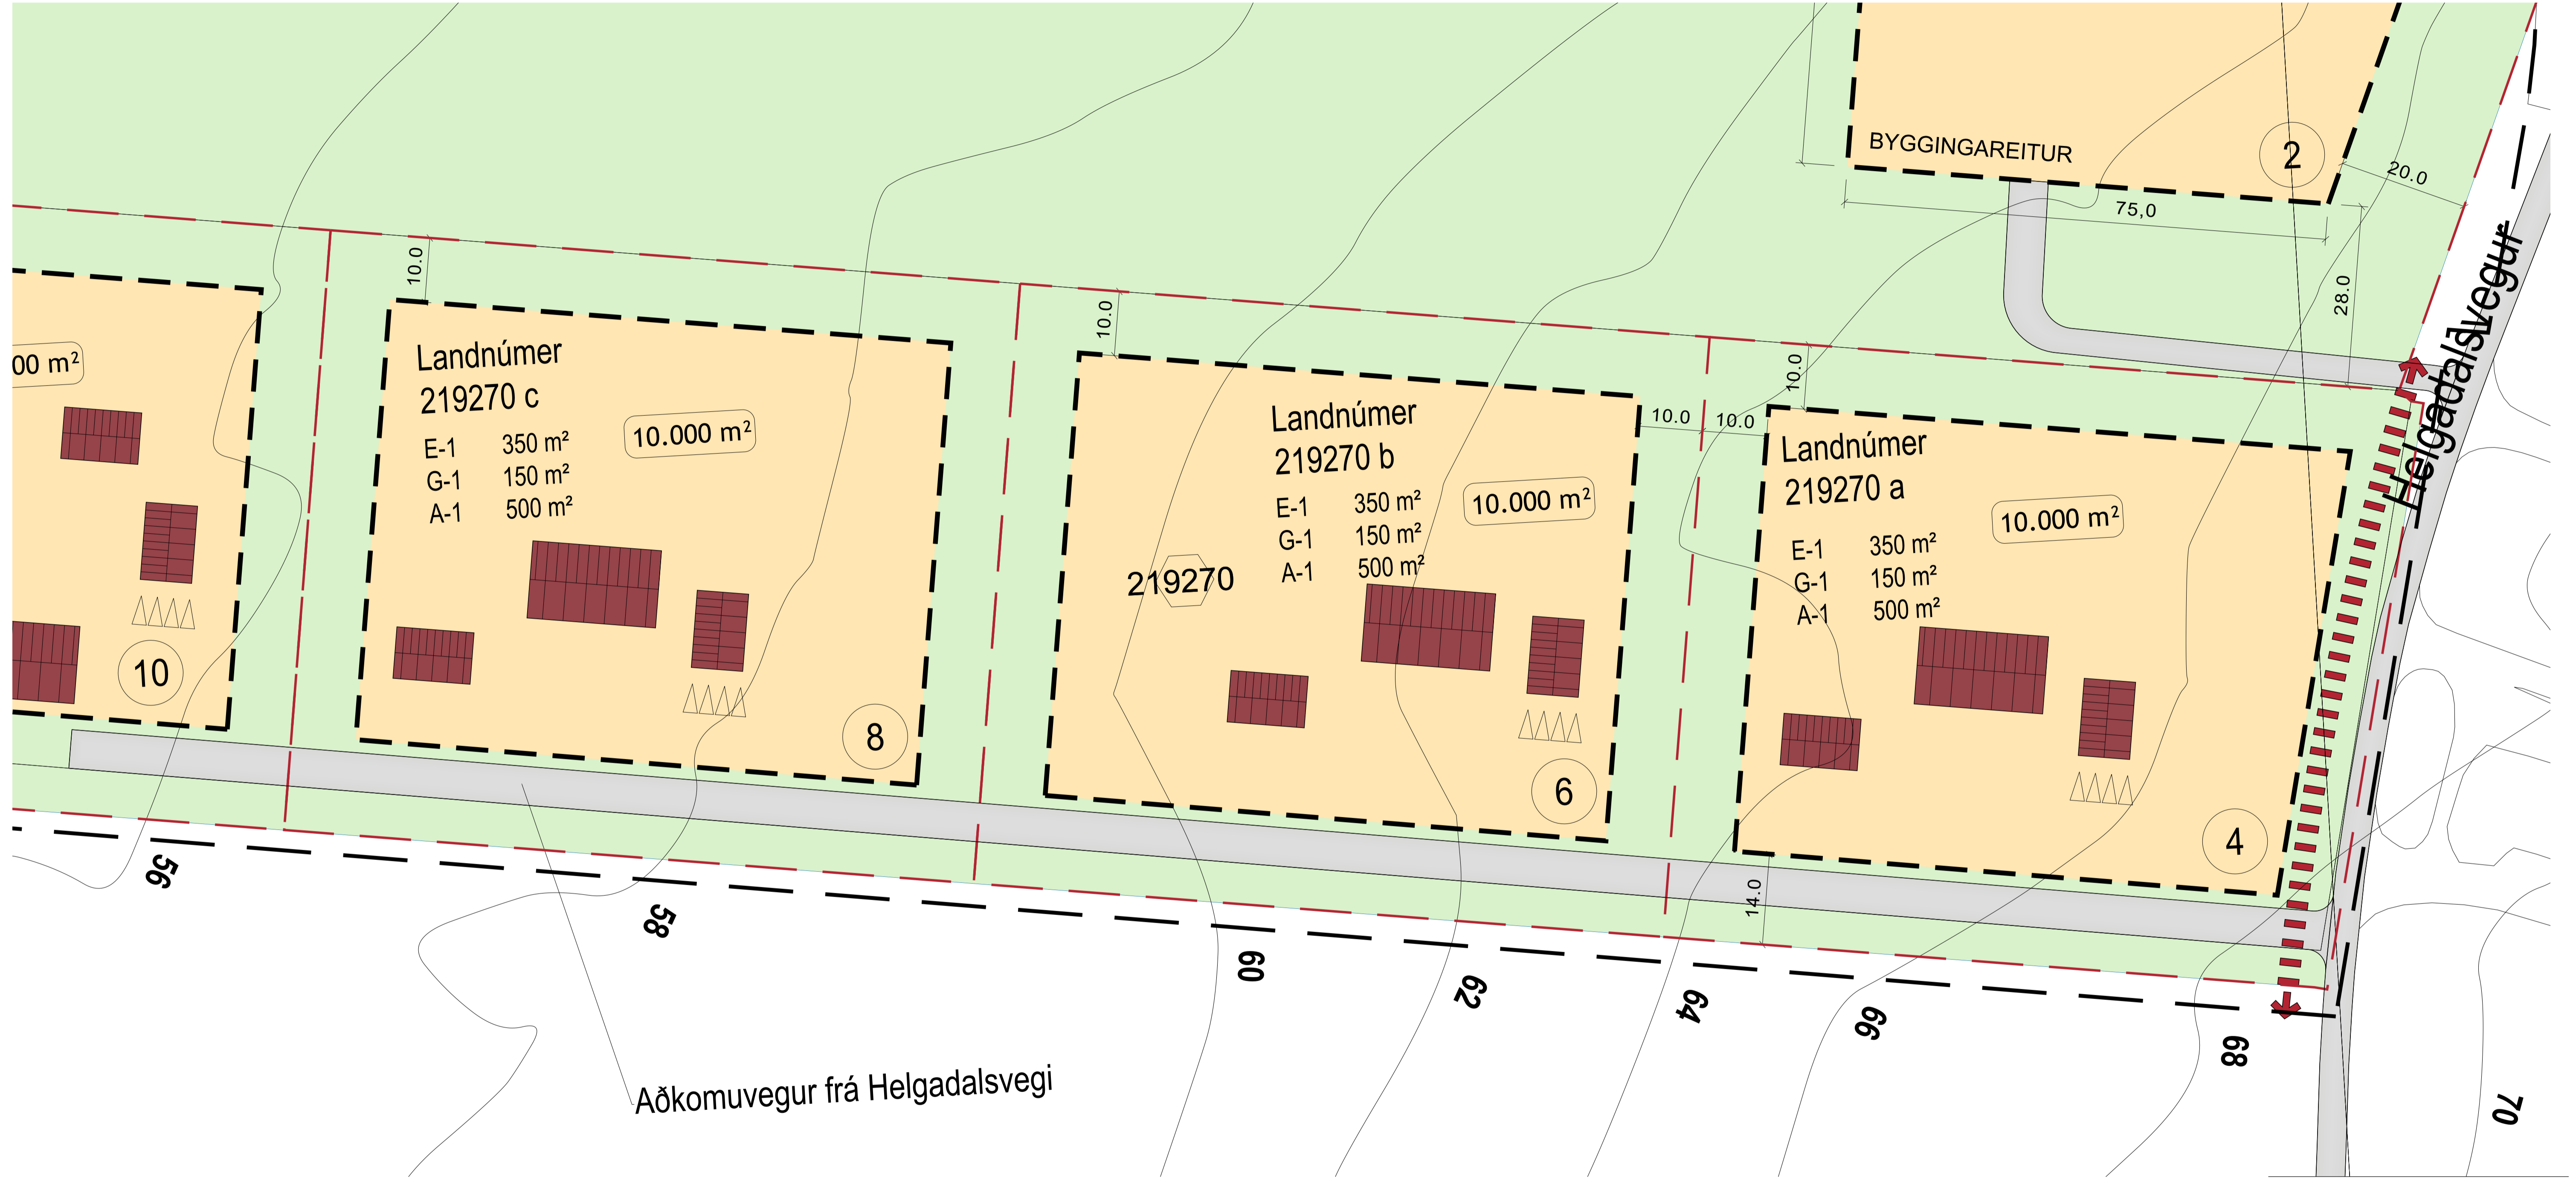

Spilda úr landi Hraðastaða
Skipulag aðkomu - vegur að landspildum

Landnúmer 219270

Málsvæði	1:500	Hannað	HGG	Tekning nr.	F-201
Dagsetning	3. okt. 2019	Breyting	HGG	Blástarð	A1

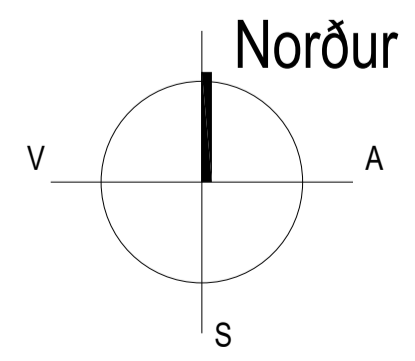

Hermann Georg Gunnlaugsson
Landslagarkitekt FLA
Laugaveg 17B - 105 Reykjavík
862 1642
netfang: tstorð@tstorð.is
vettfang: www.tstorð.is

Skipulaglag aðkomu fyrir 4 landspildur

mkv. 1:500